

**COMUNE DI SAN DEMETRIO CORONE**  
**Provincia di Cosenza**



**Istituzione del museo di Arte  
Contemporanea e certificazione di  
qualità del borgo:  
la bandiera arancione**

**PROGETTO ESECUTIVO**

**ELABORATO N. 4.1**

**Fabbricato ex casa custode:**



**PIANTE (stato attuale e futuro)**

**I Progettisti  
Arch. Antonio Gabriele**

**Ing. Demetrio Di Martino**


# STATO ATTUALE

Pianta Piano Terra - scala 1:100

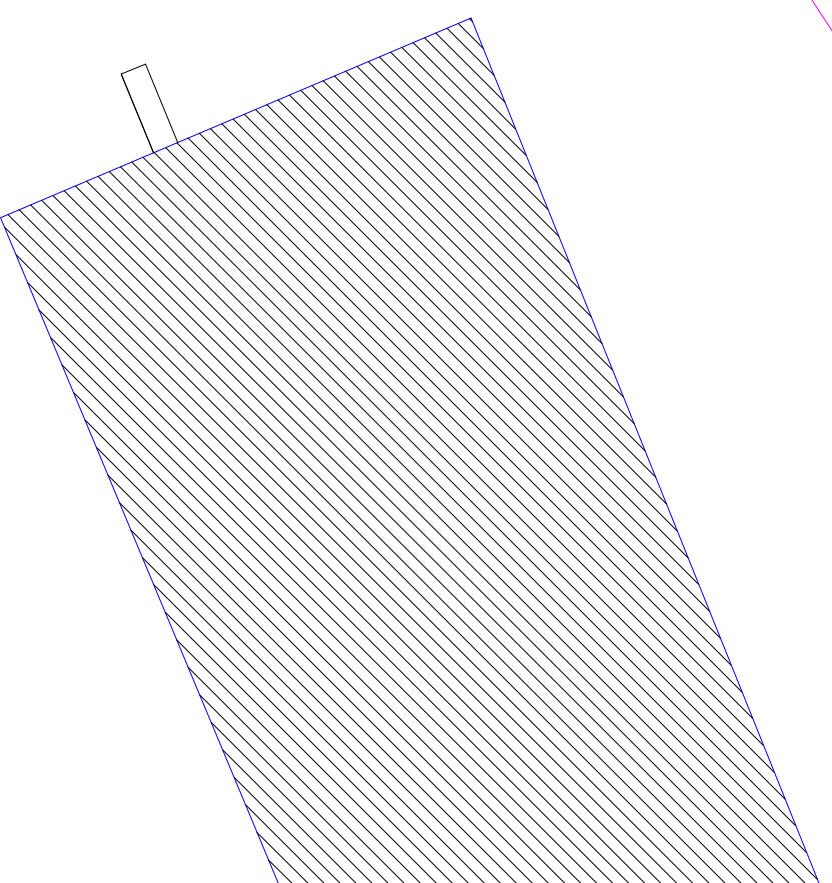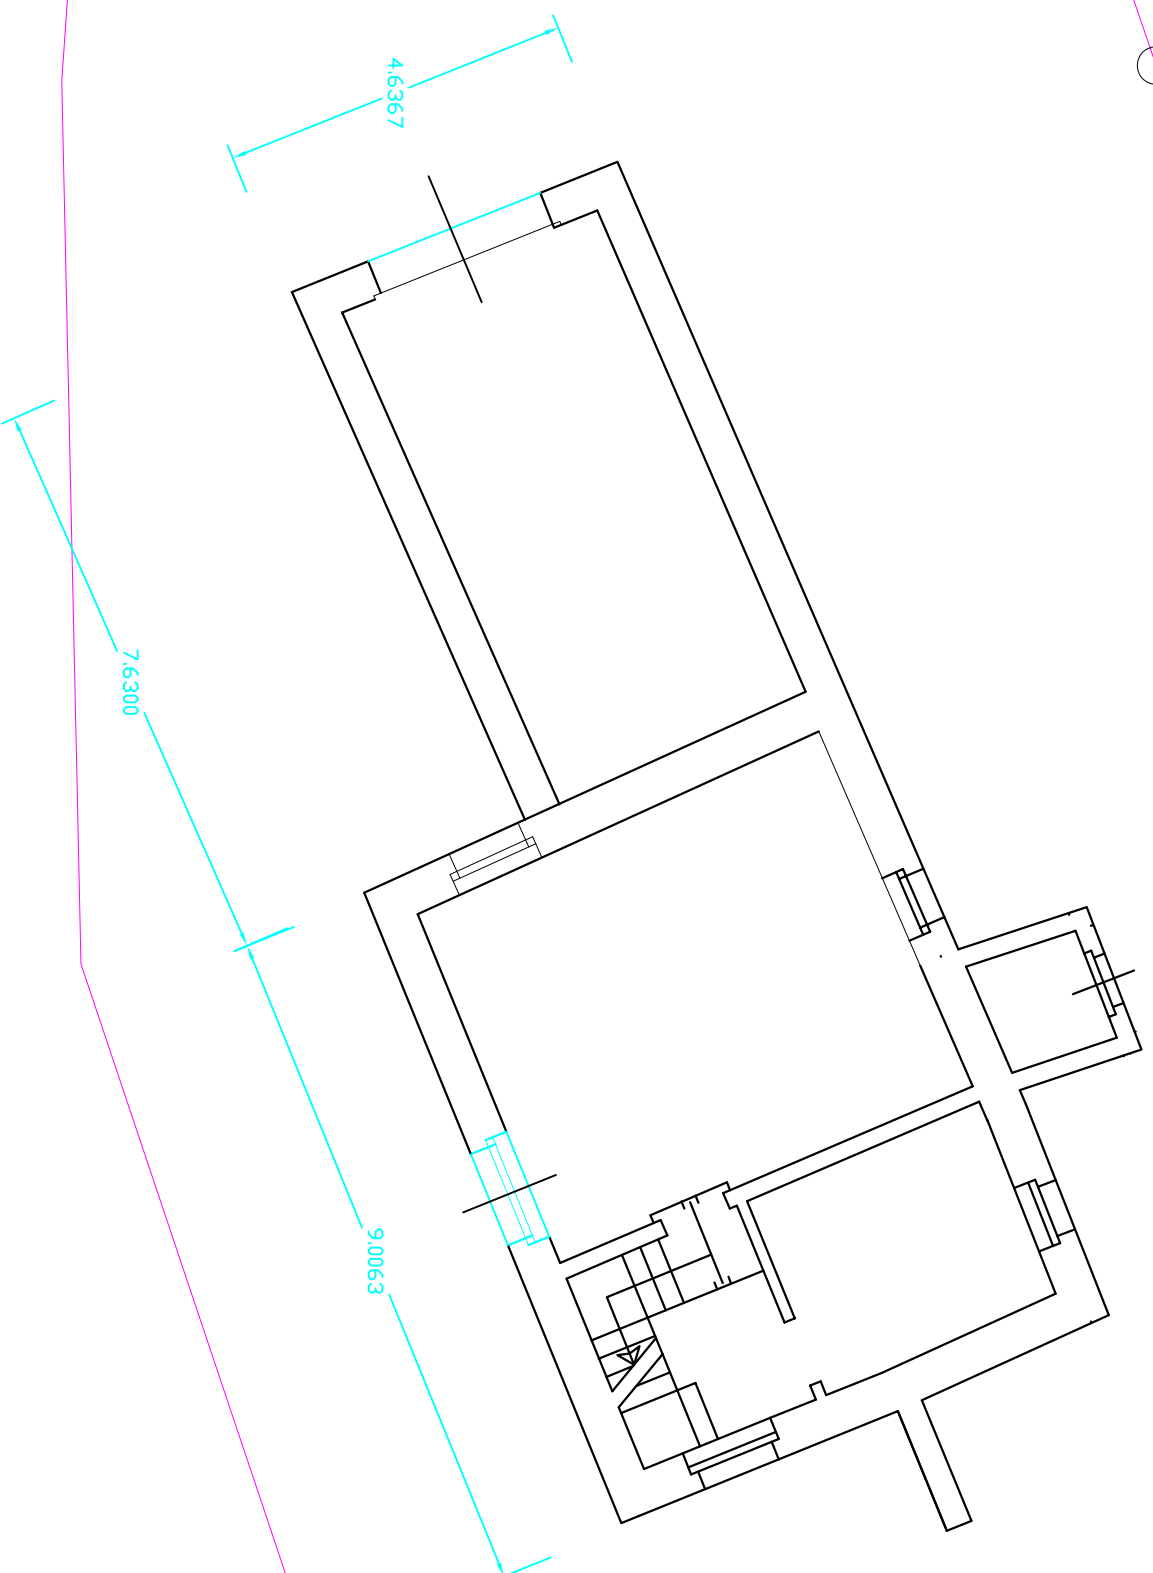


# STATO ATTUALE

Pianta Piano Primo - scala 1:100

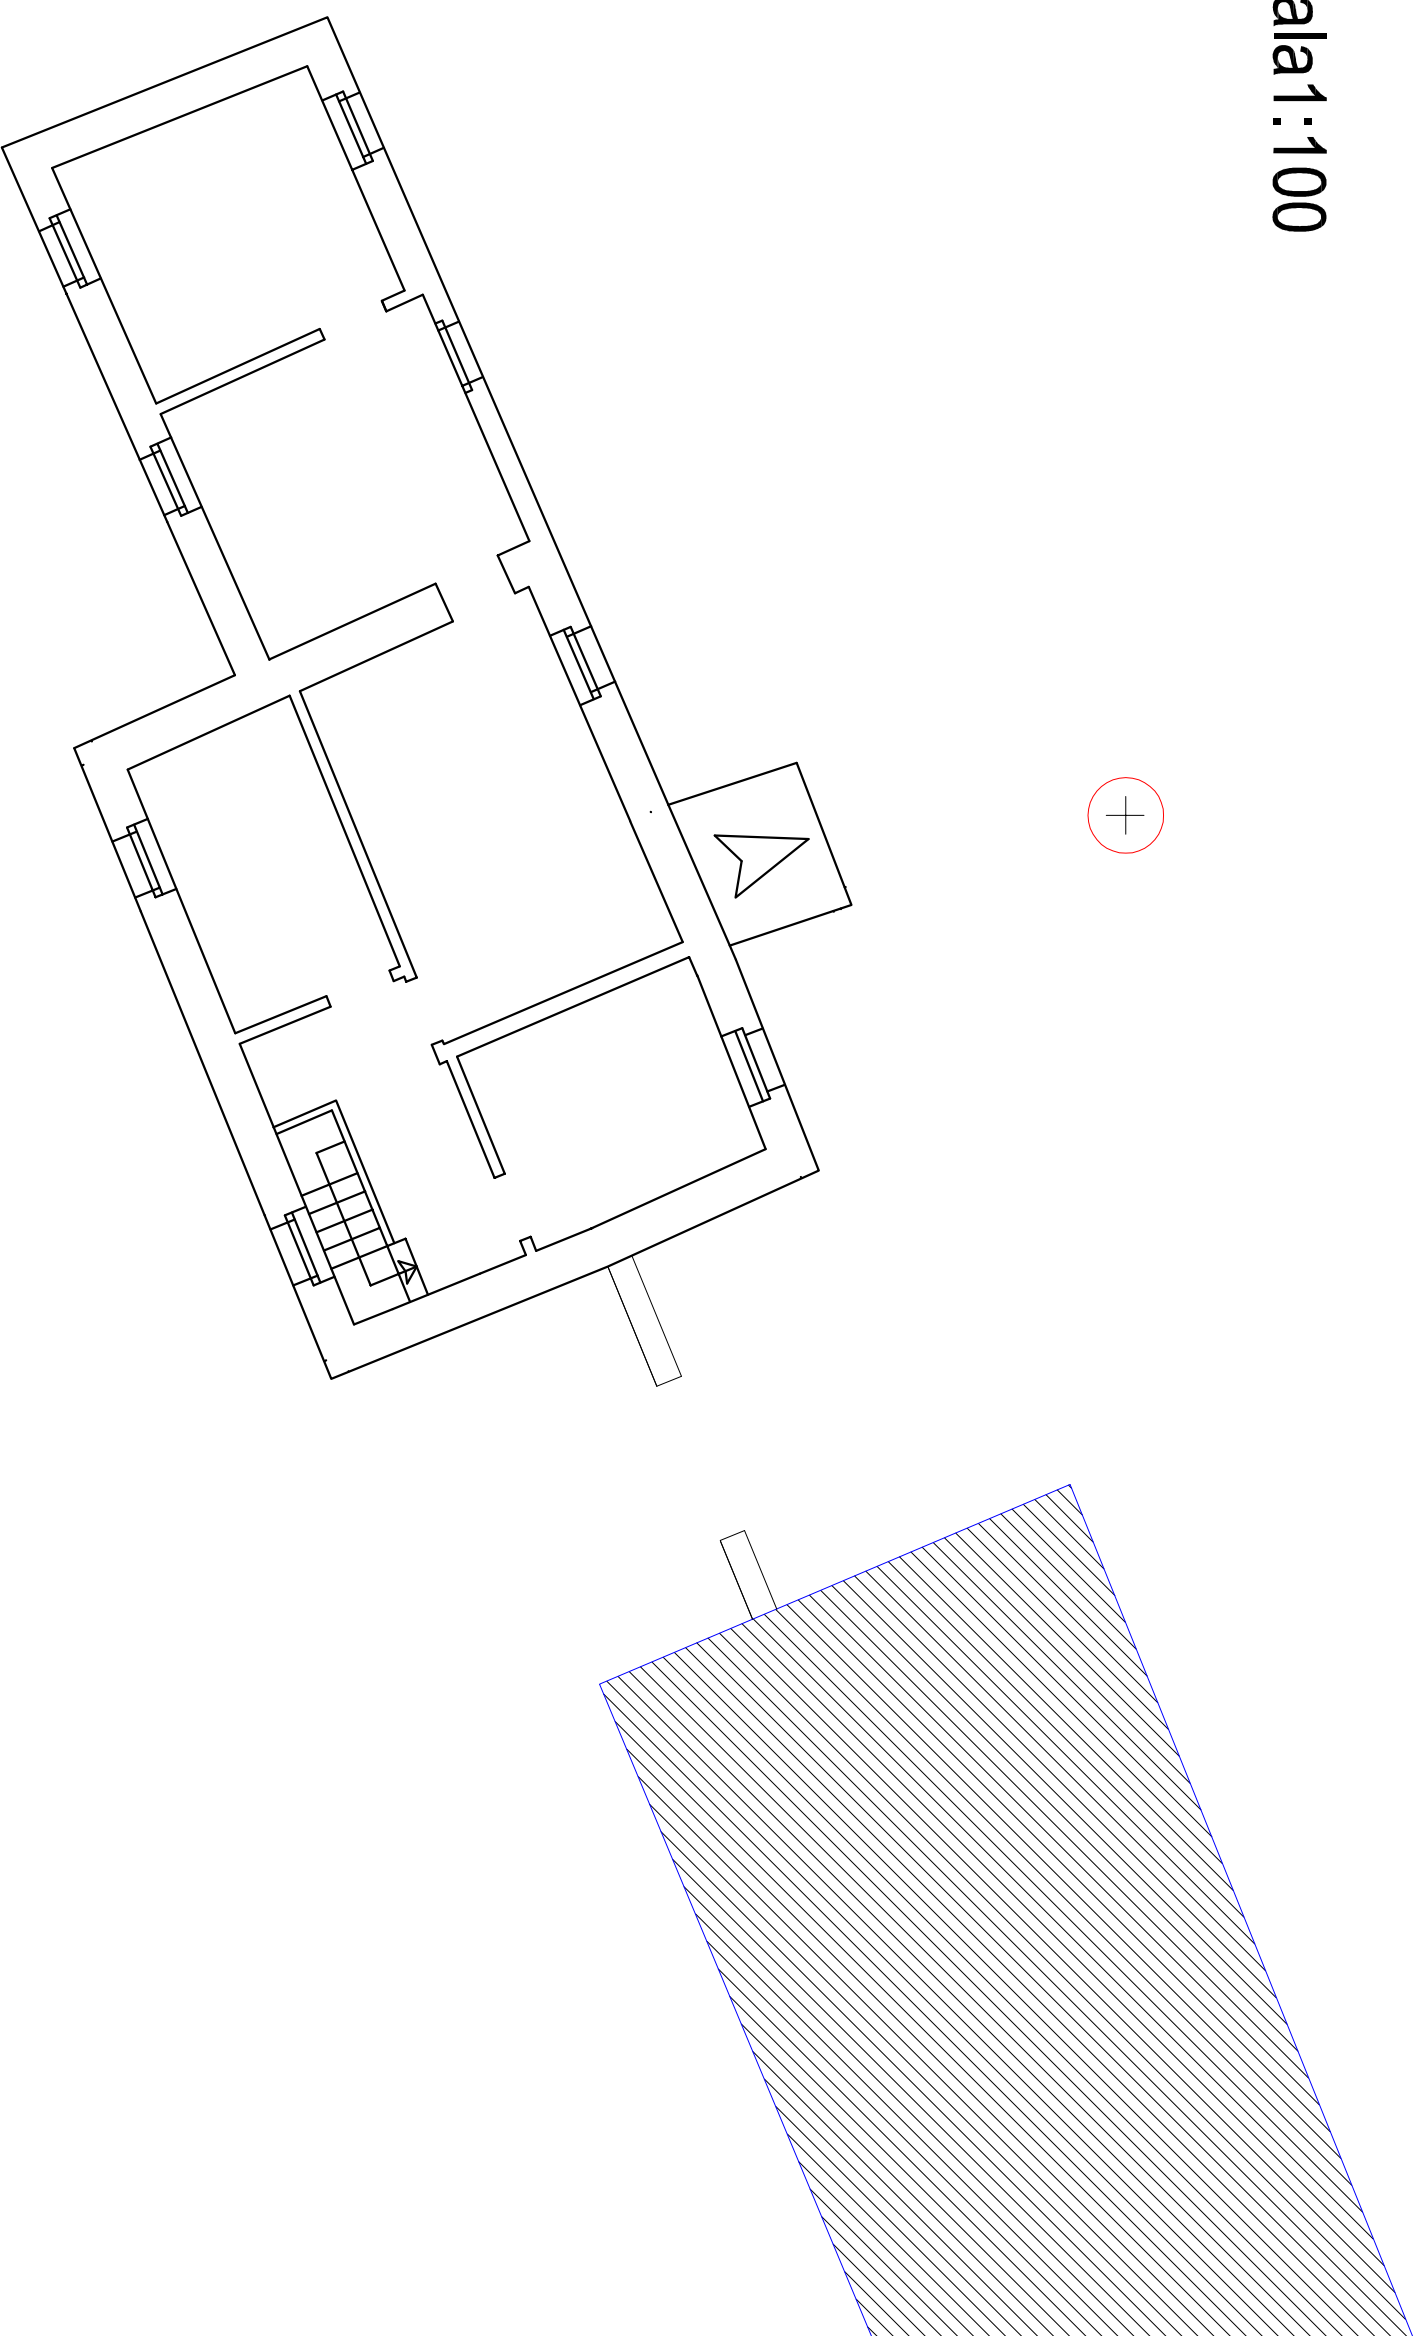


# STATO ATTUALE

Pianta della Copertura - scala 1:100

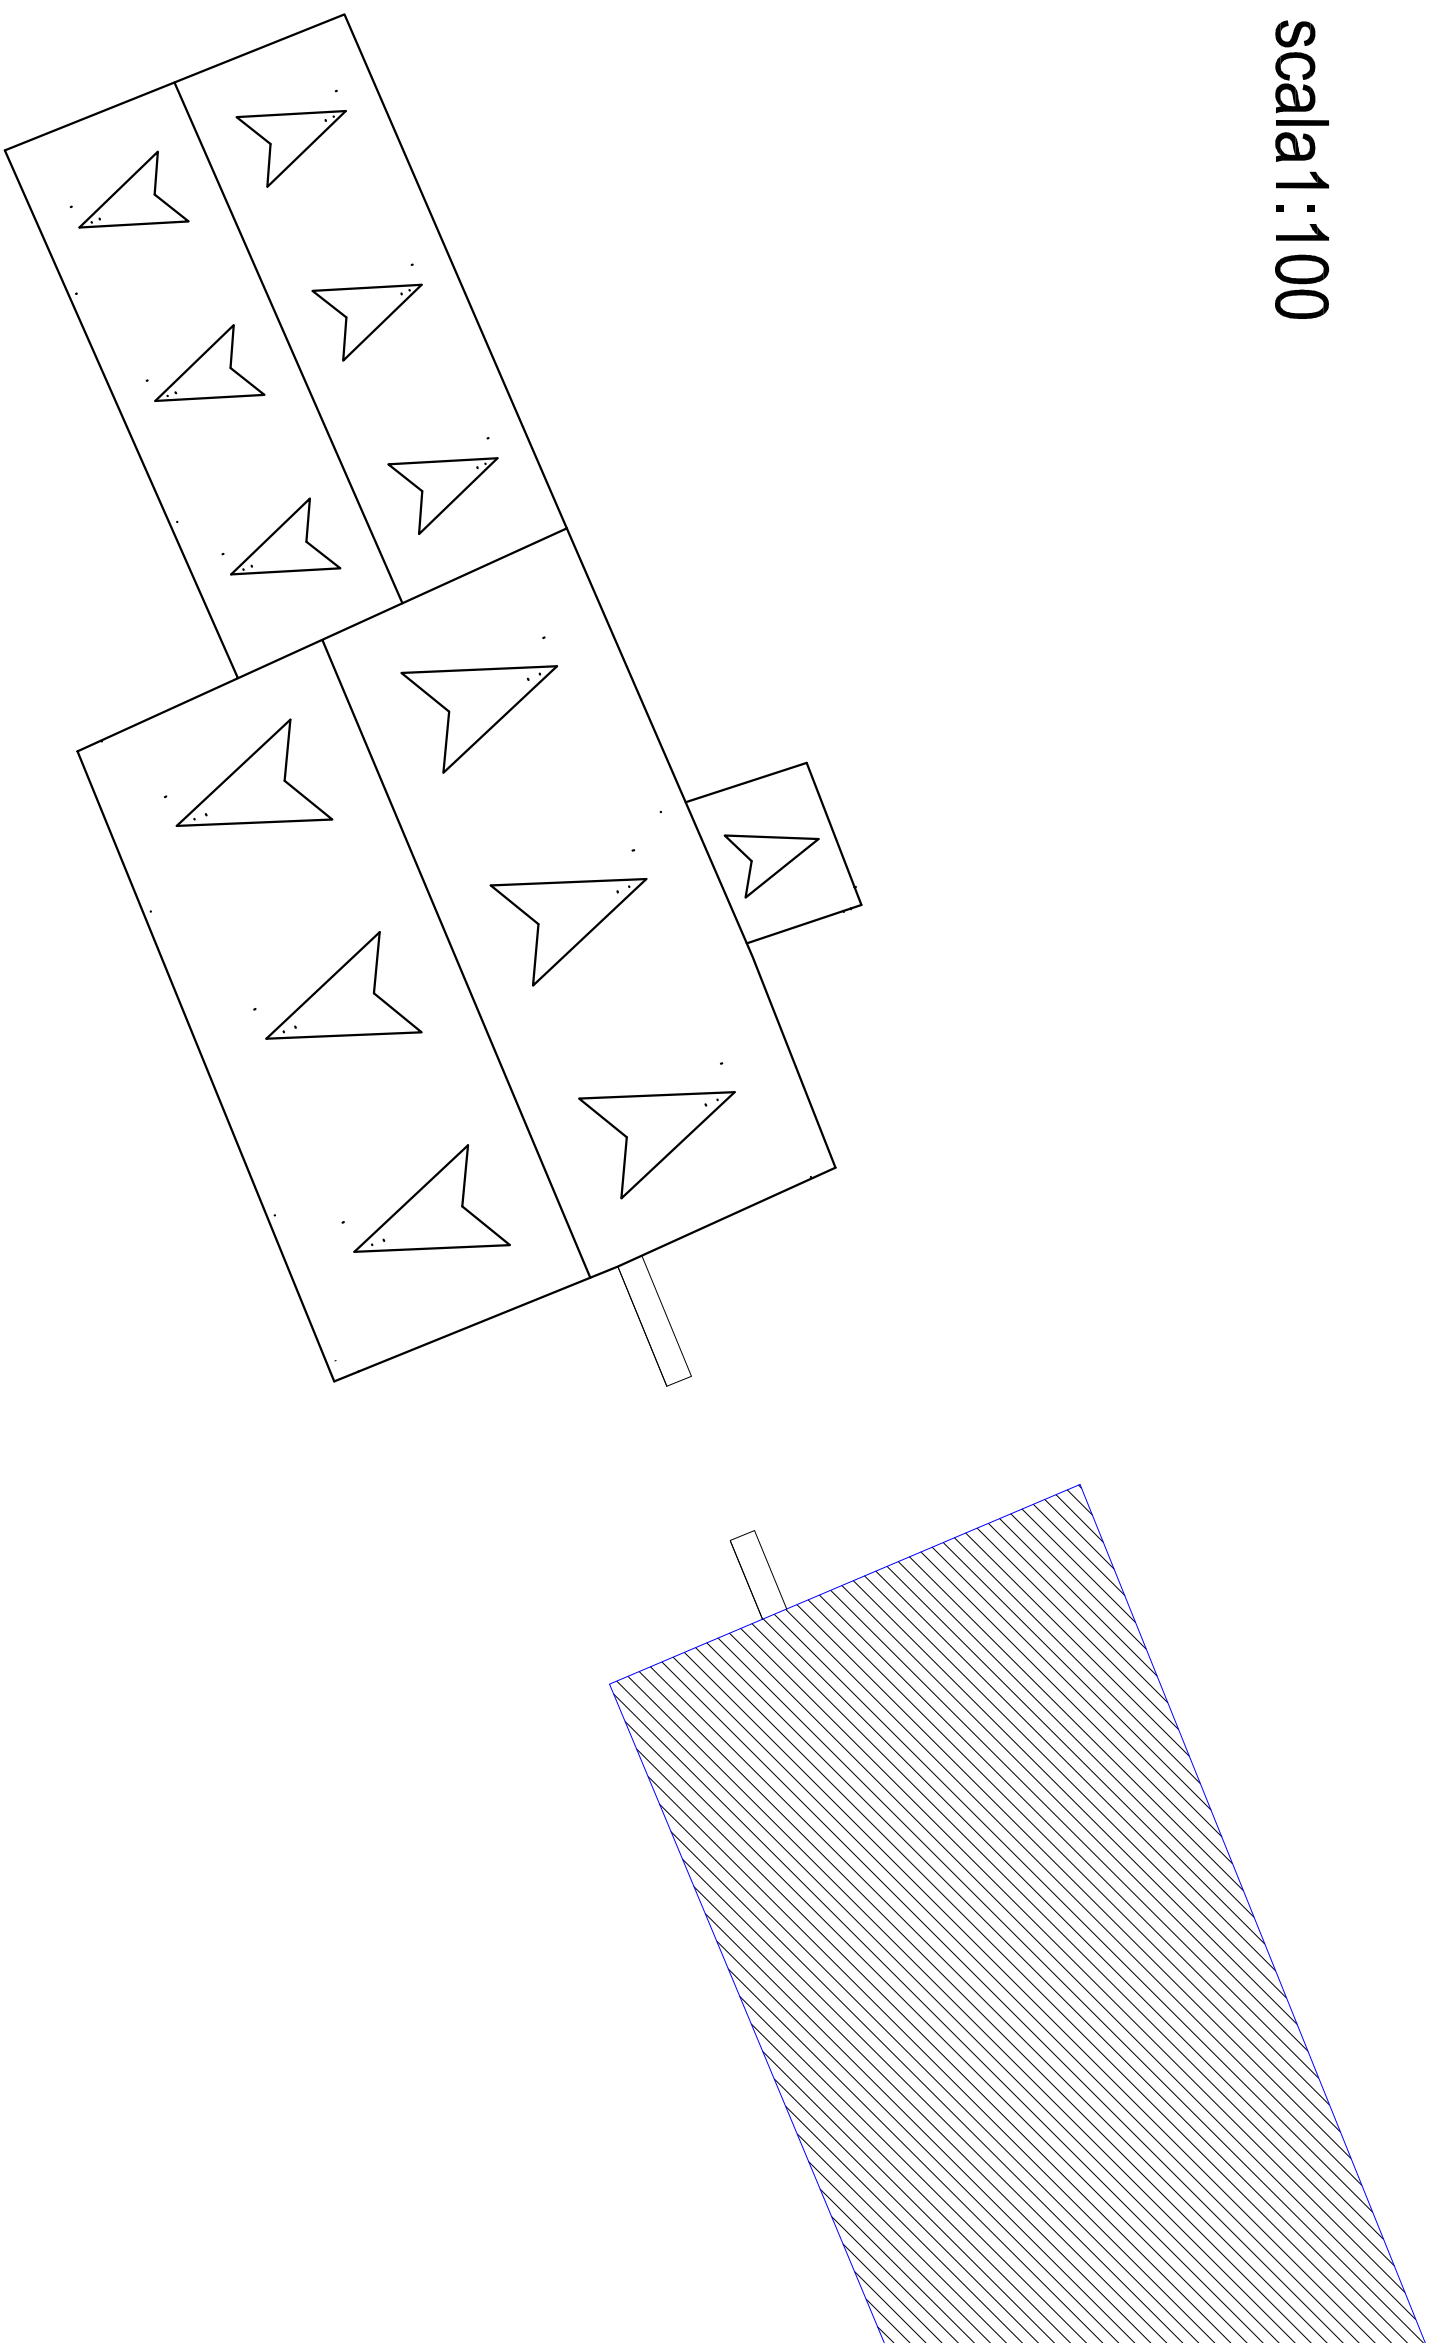


# STATO DI PROGETTO

## Pianta Piano Terra - scala 1:100

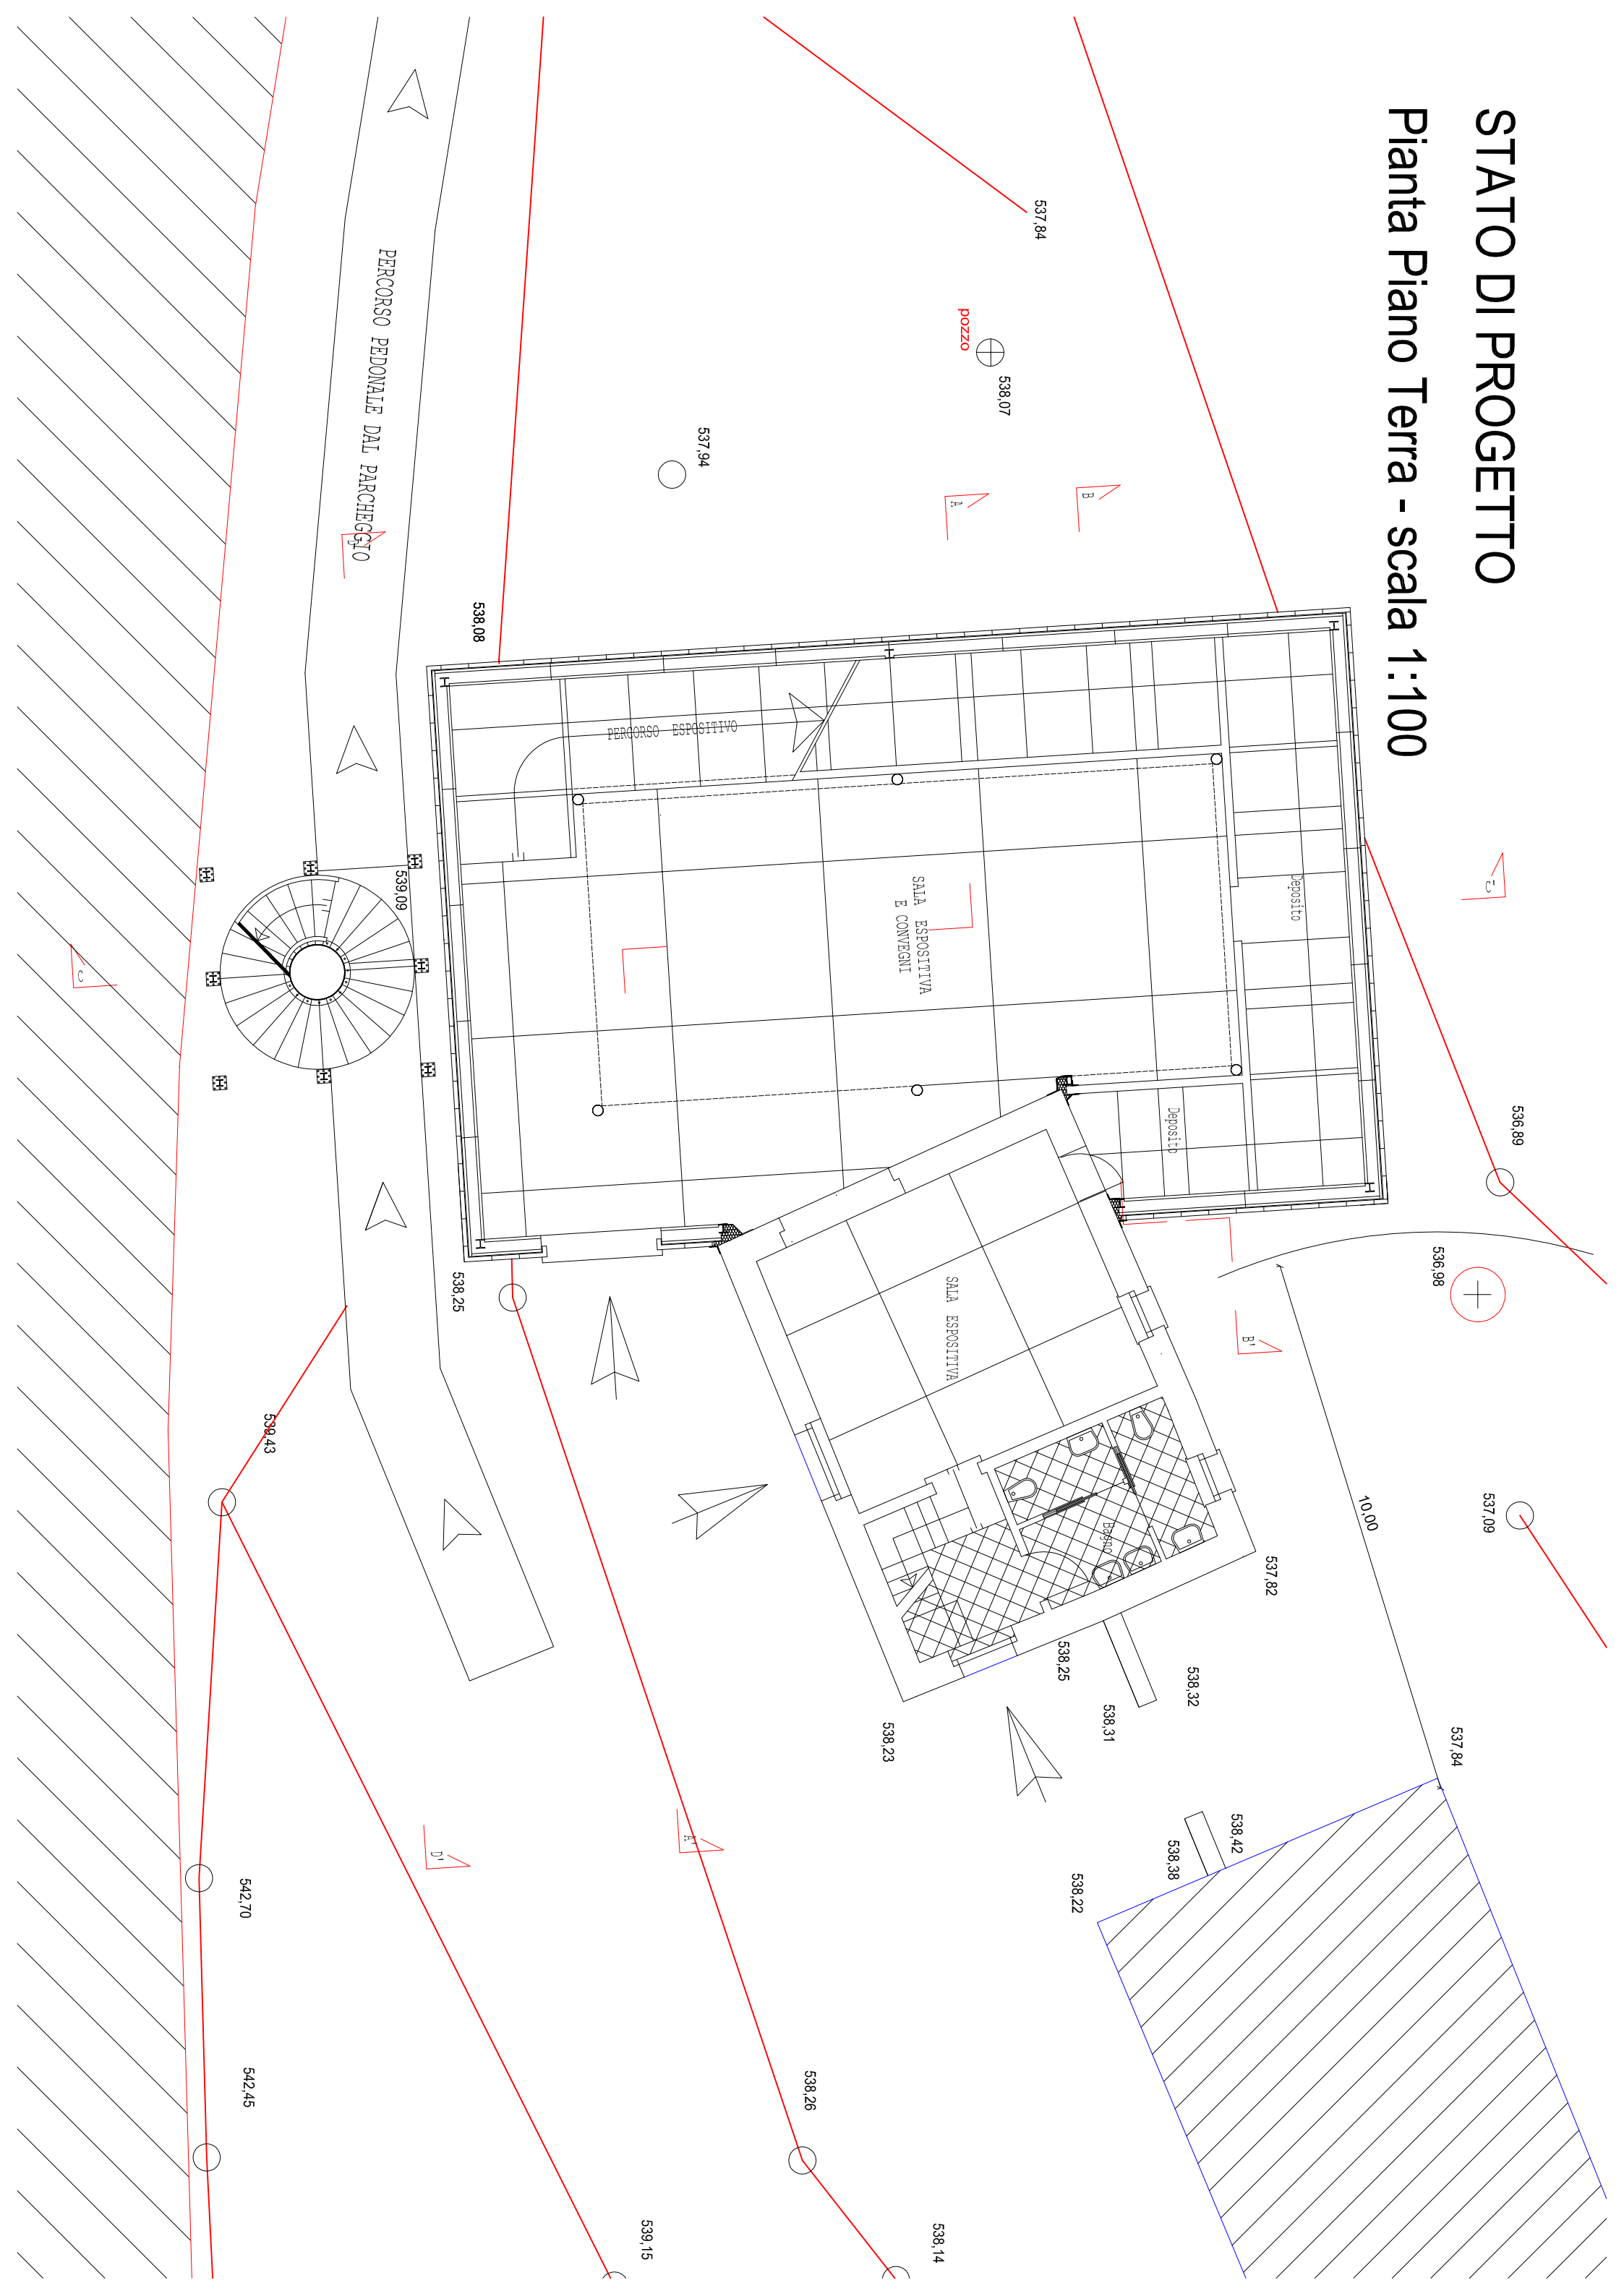


# STATO DI PROGETTO

## Pianta Piano Primo - scala 1:100

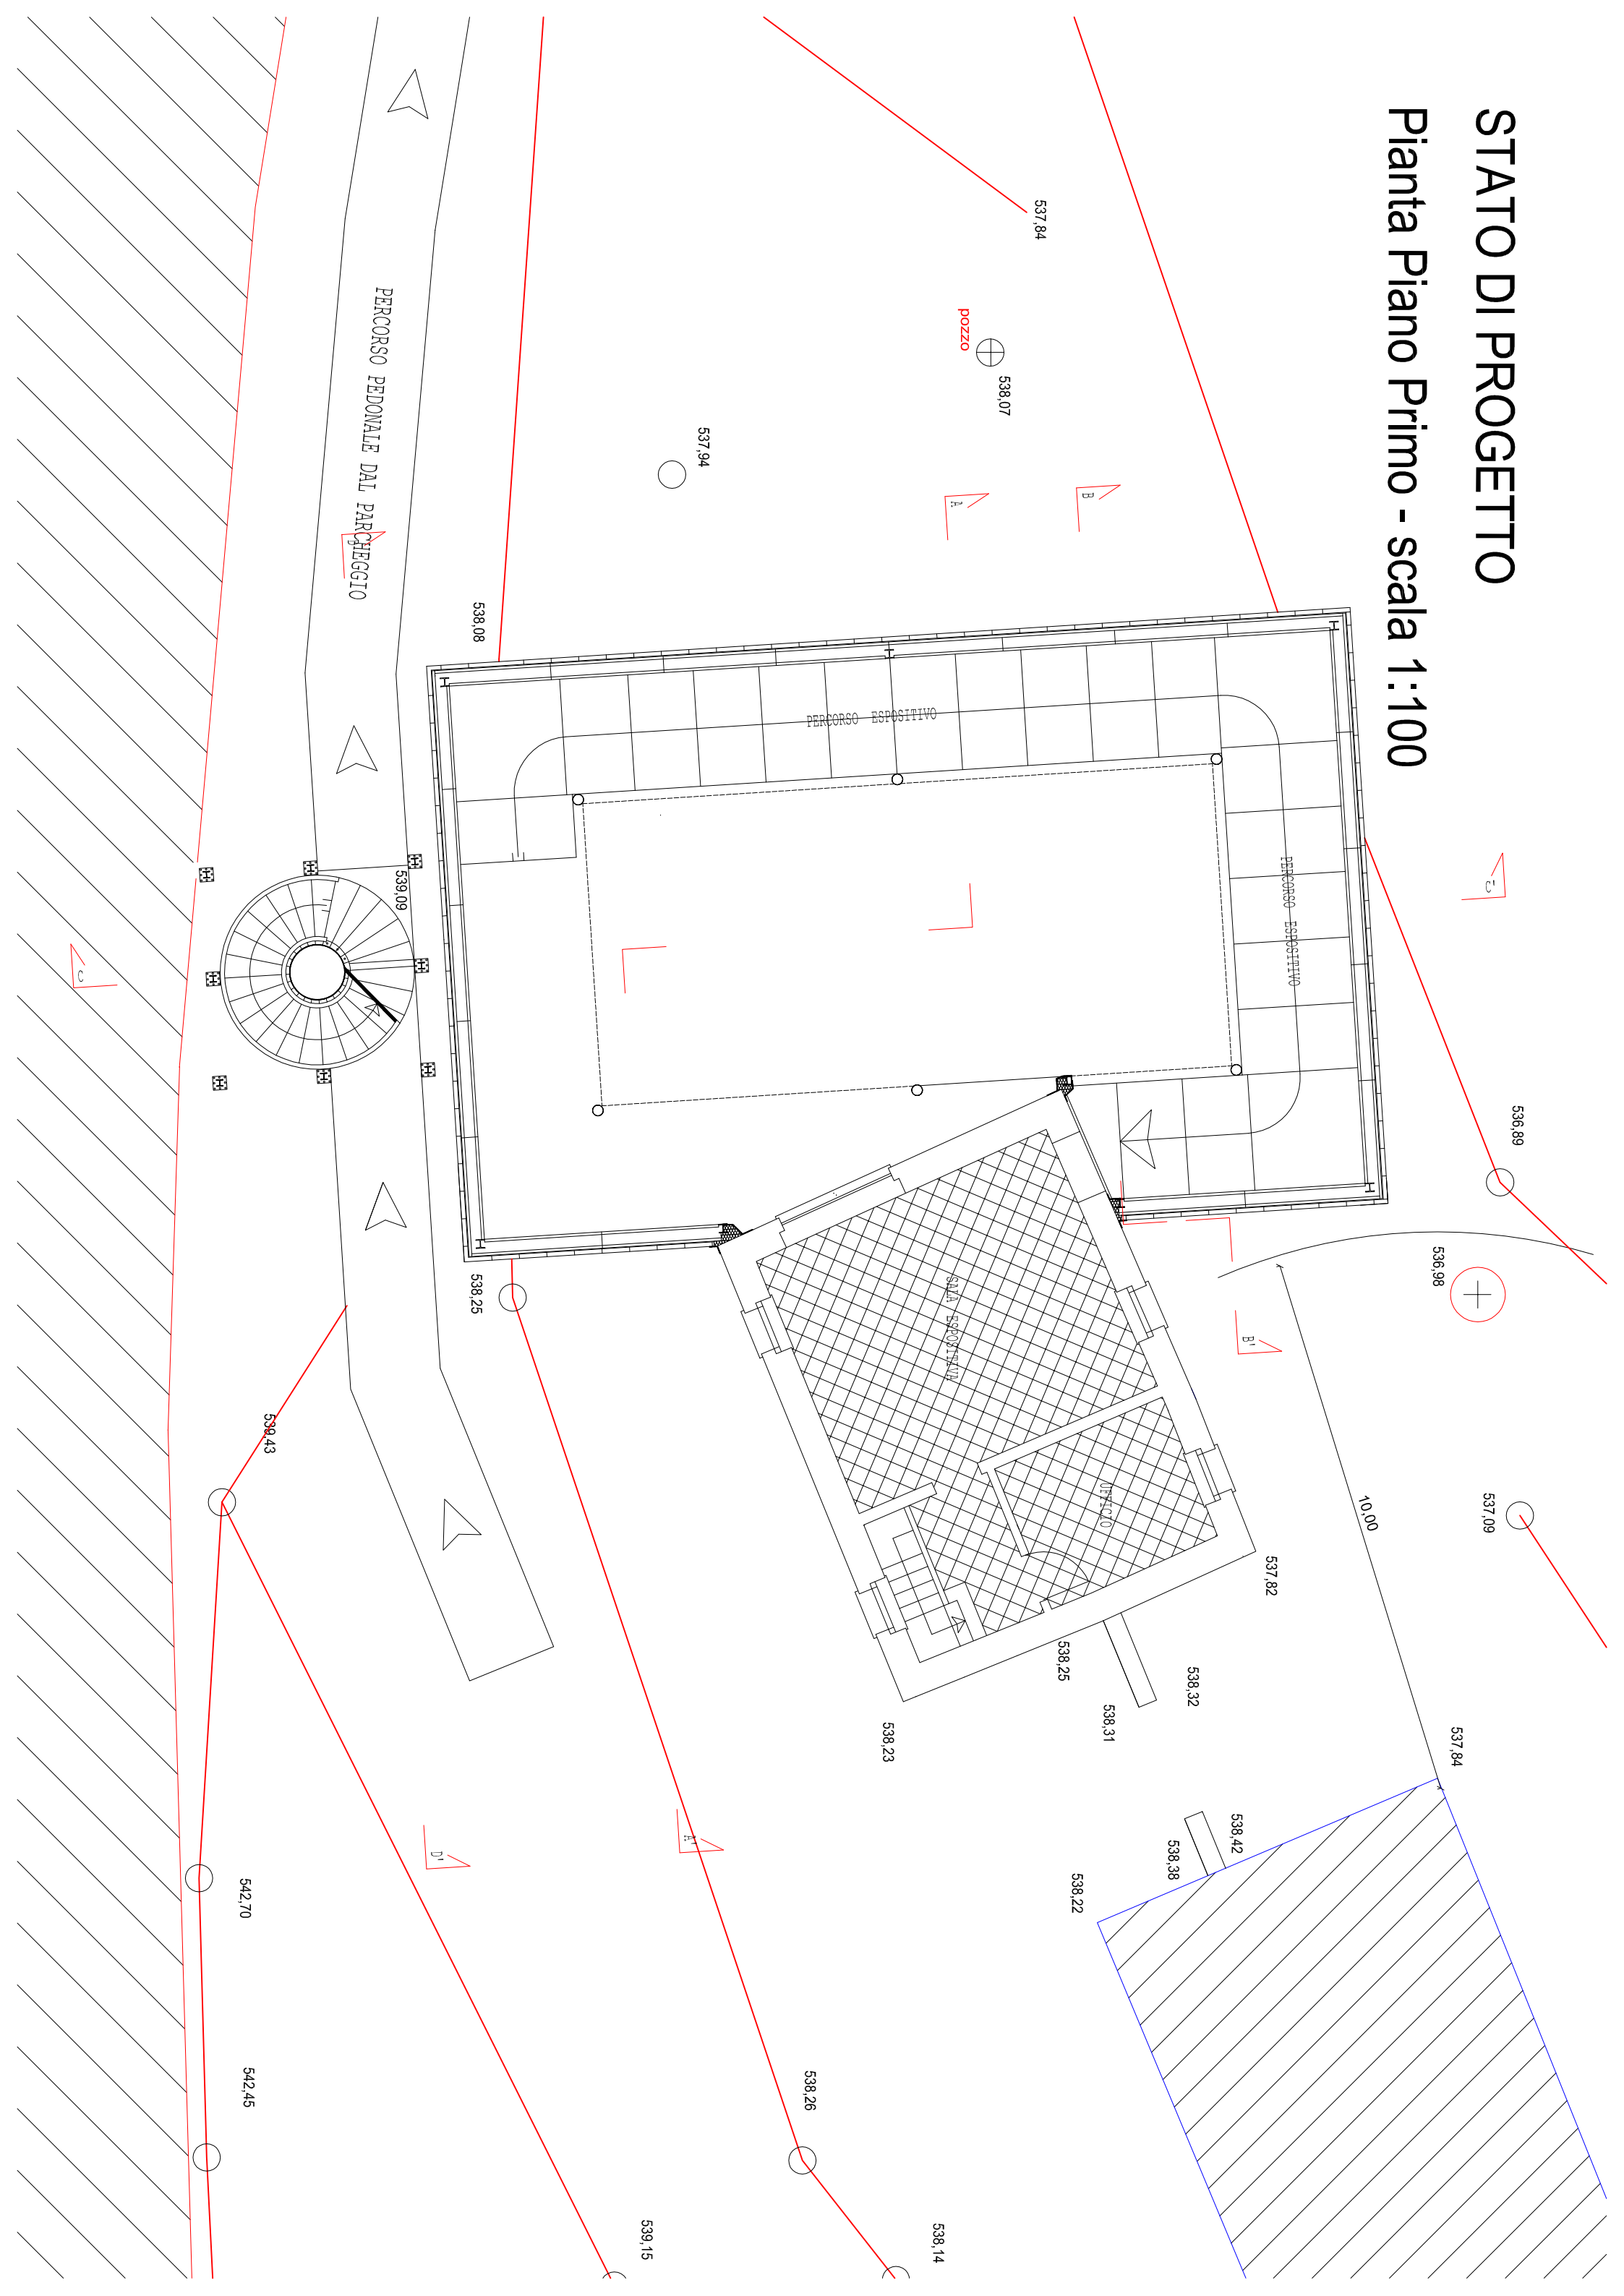

# STATO DI PROGETTO

## Pianta della Prima Copertura - scala 1:100

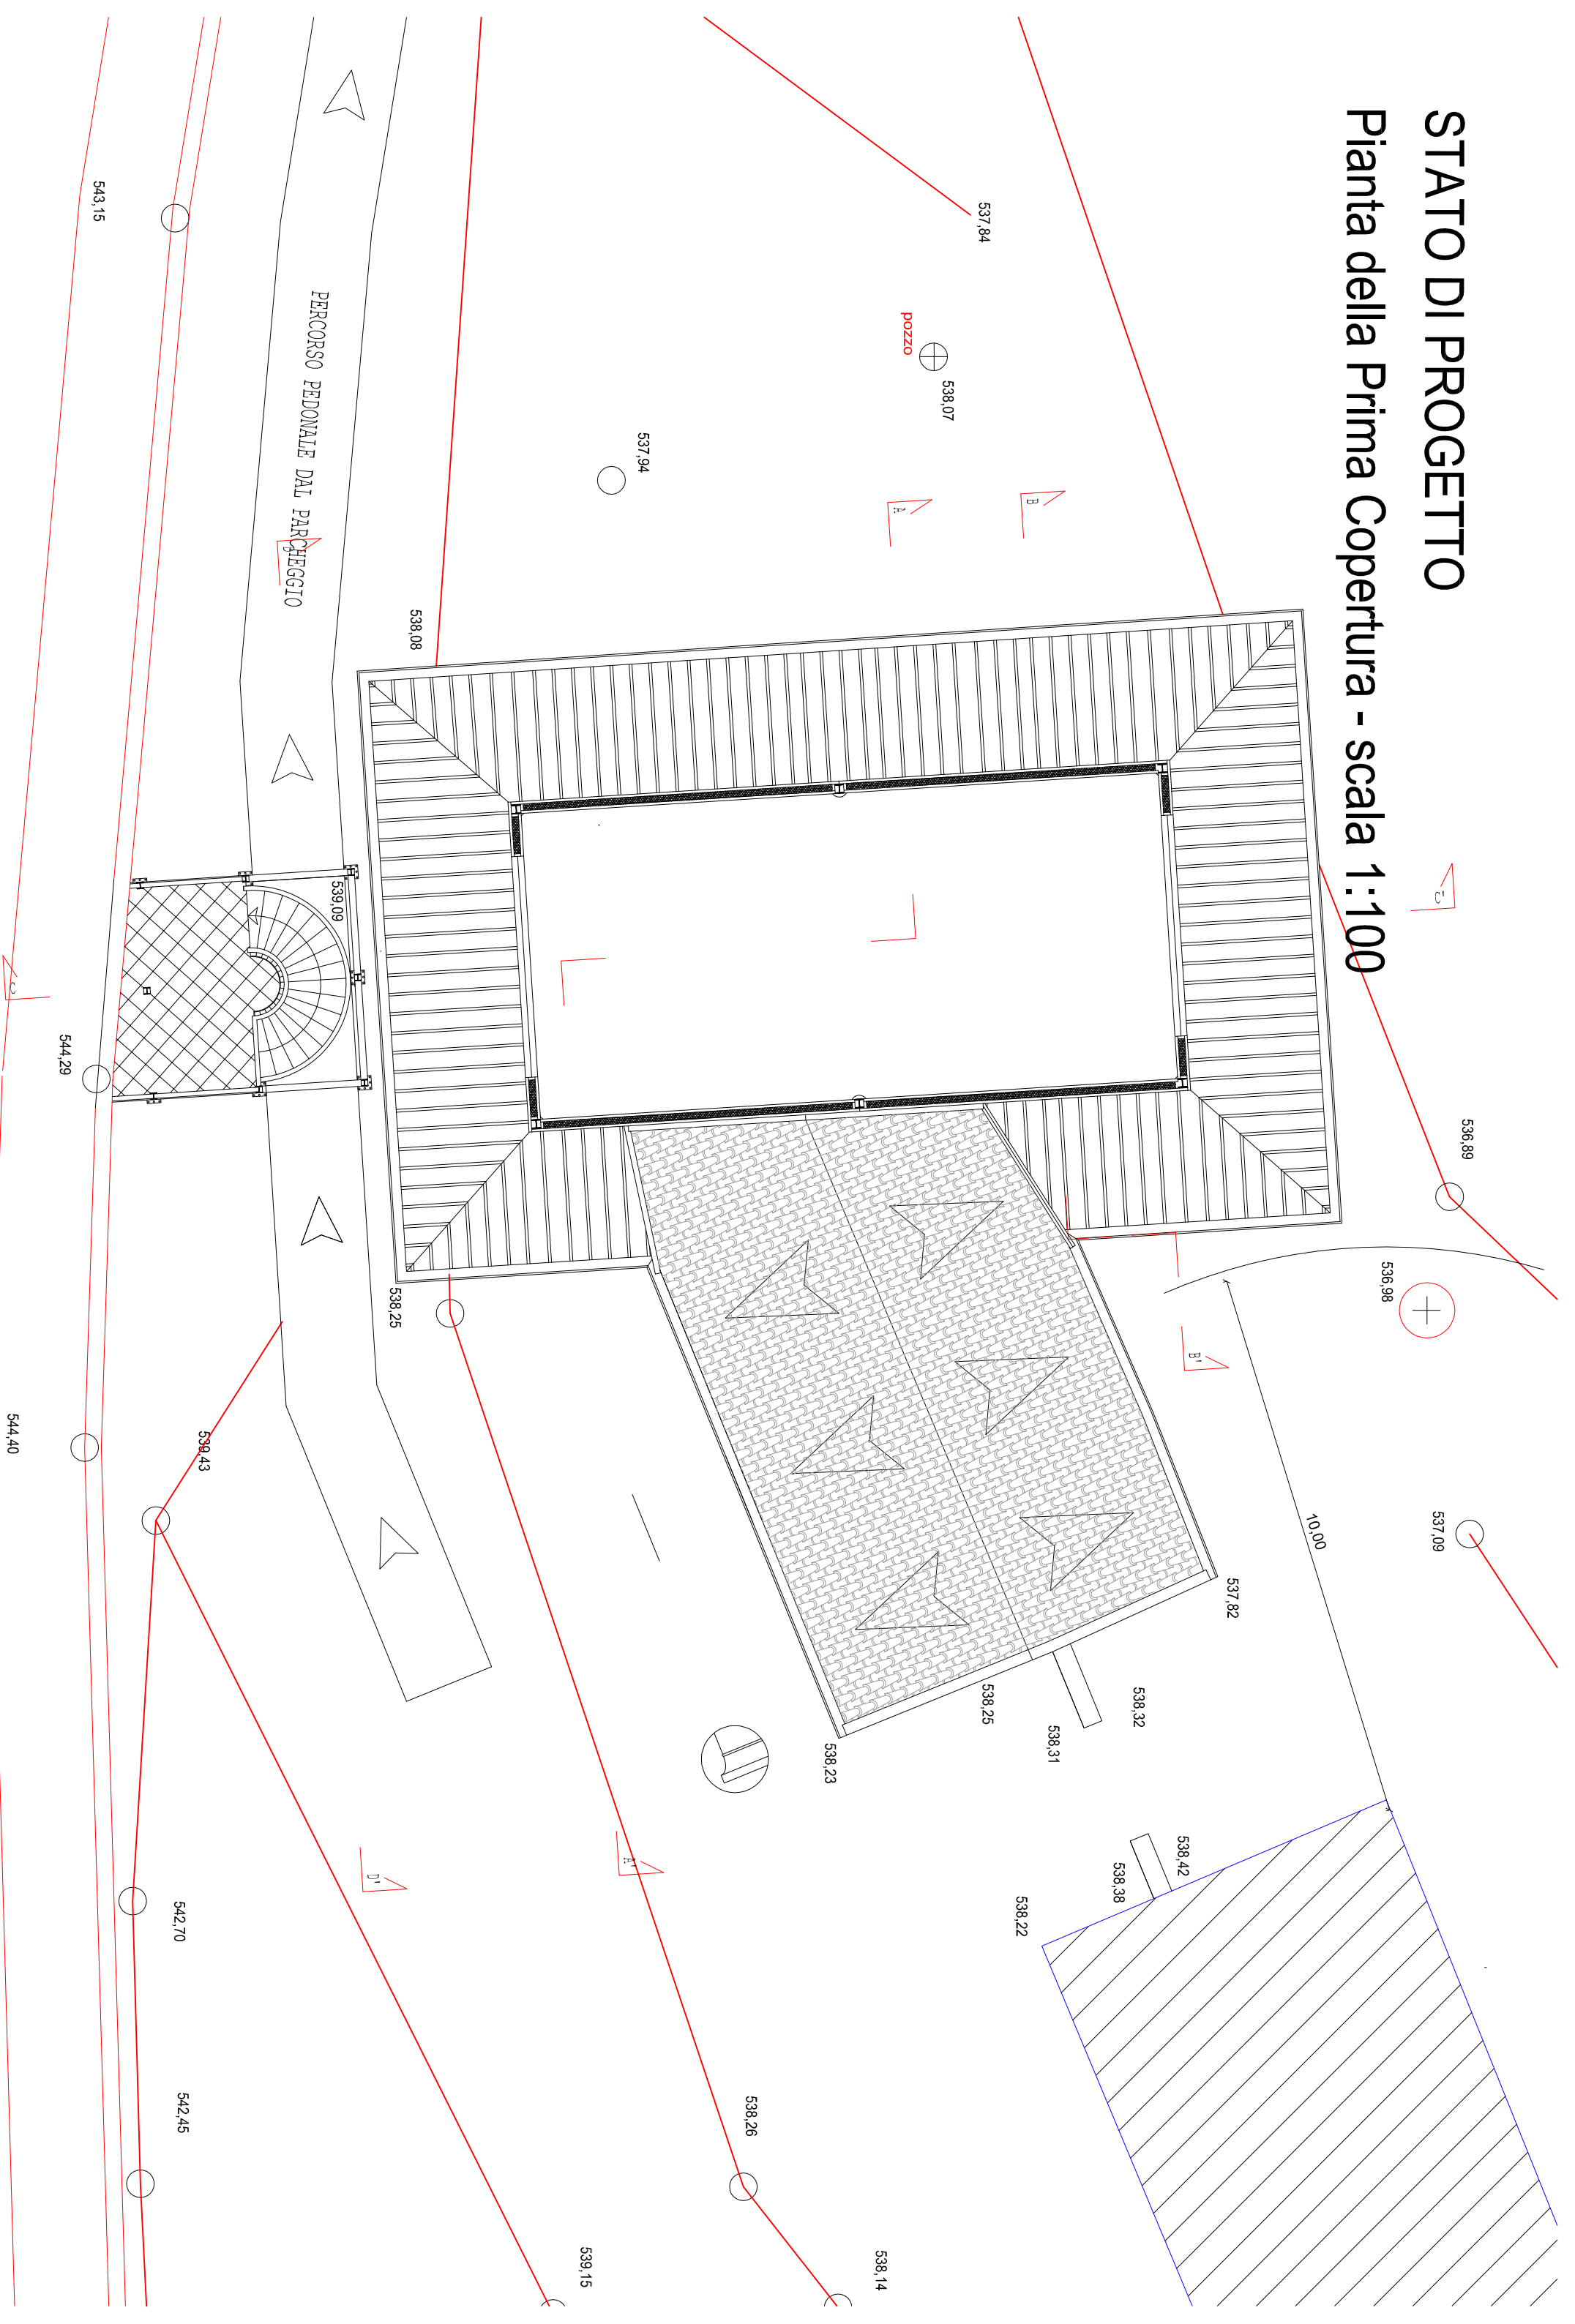

# STATO DI PROGETTO

## Pianta Copertura +3,00 - scala 1:100

