


COMUNE DI SAN DEMETRIO CORONE
Provincia di Cosenza

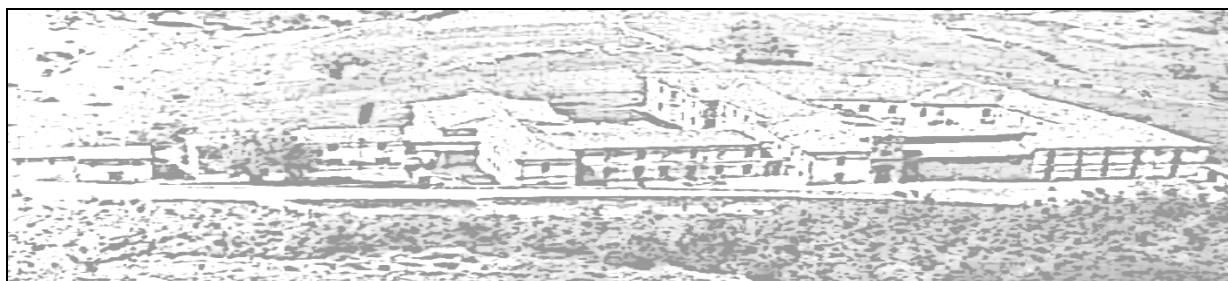

**Istituzione del museo di Arte
Contemporanea e certificazione di
qualità del borgo:
la bandiera arancione**

PROGETTO ESECUTIVO

ELABORATO N. 3.2

Fabbricato ex residenza rettore:


PROSPETTI E SEZIONI (stato attuale e futuro)

**I Progettisti
Arch. Antonio Gabriele**


Ing. Demetrio Di Martino

Stato Attuale

Prospetto Frontale (Sud)

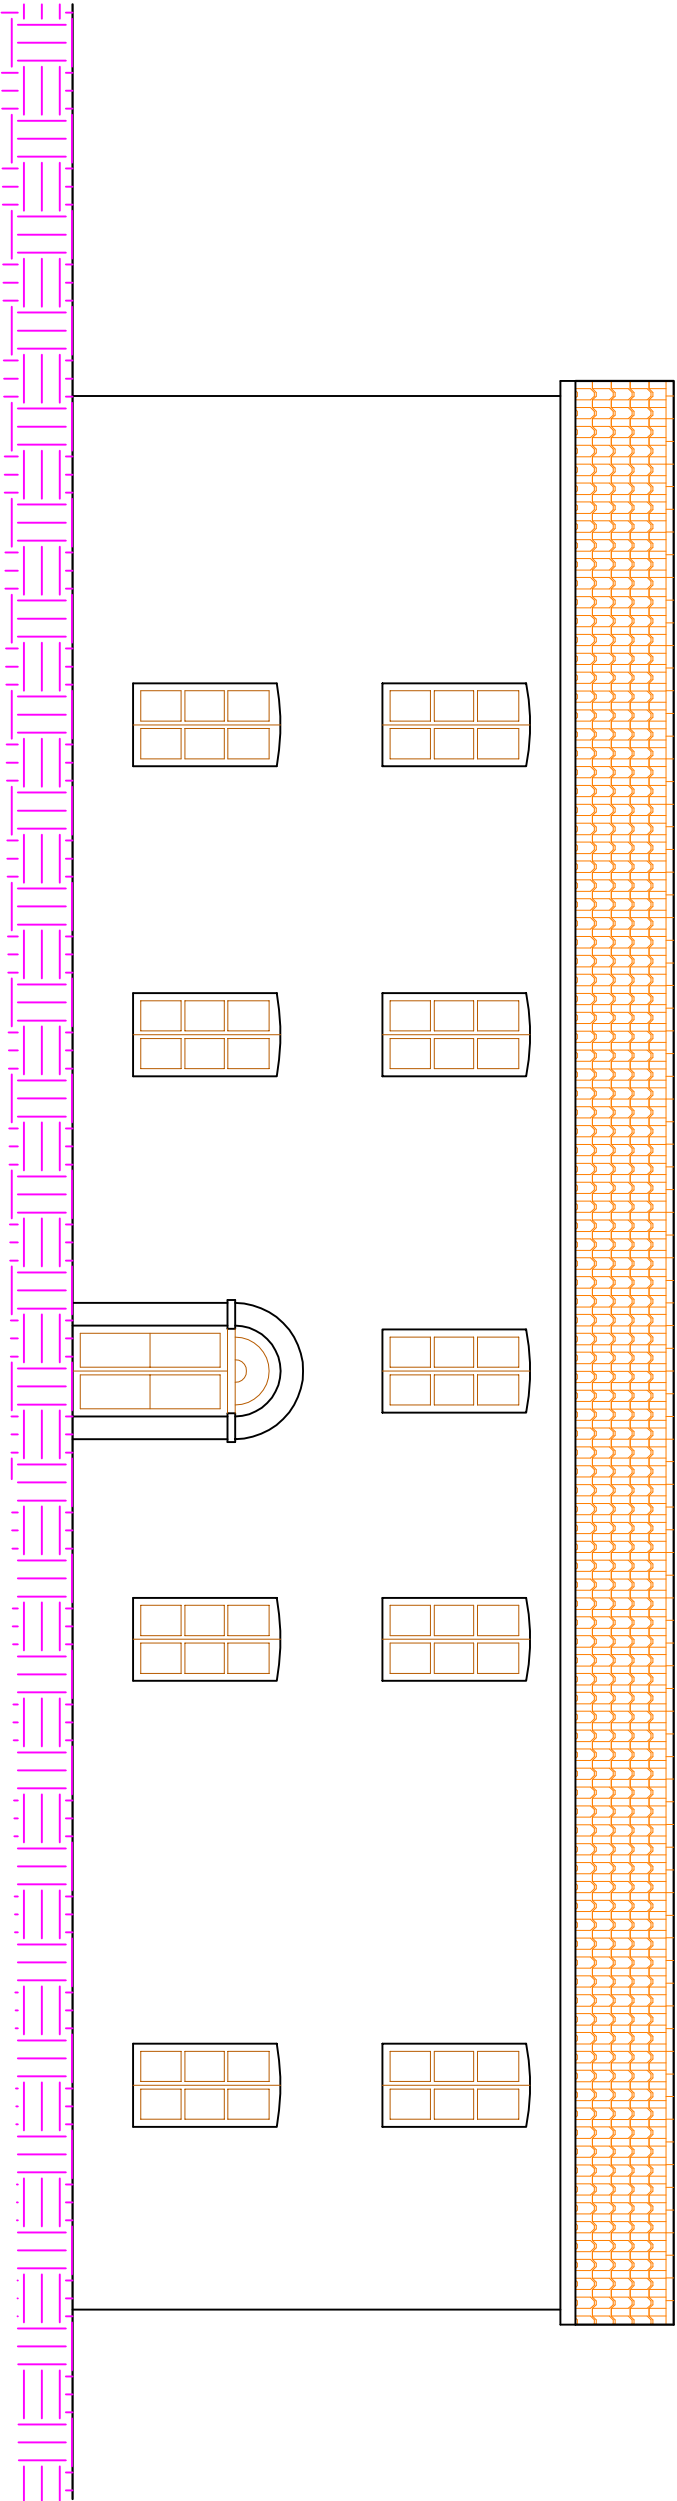


Prospetto Est

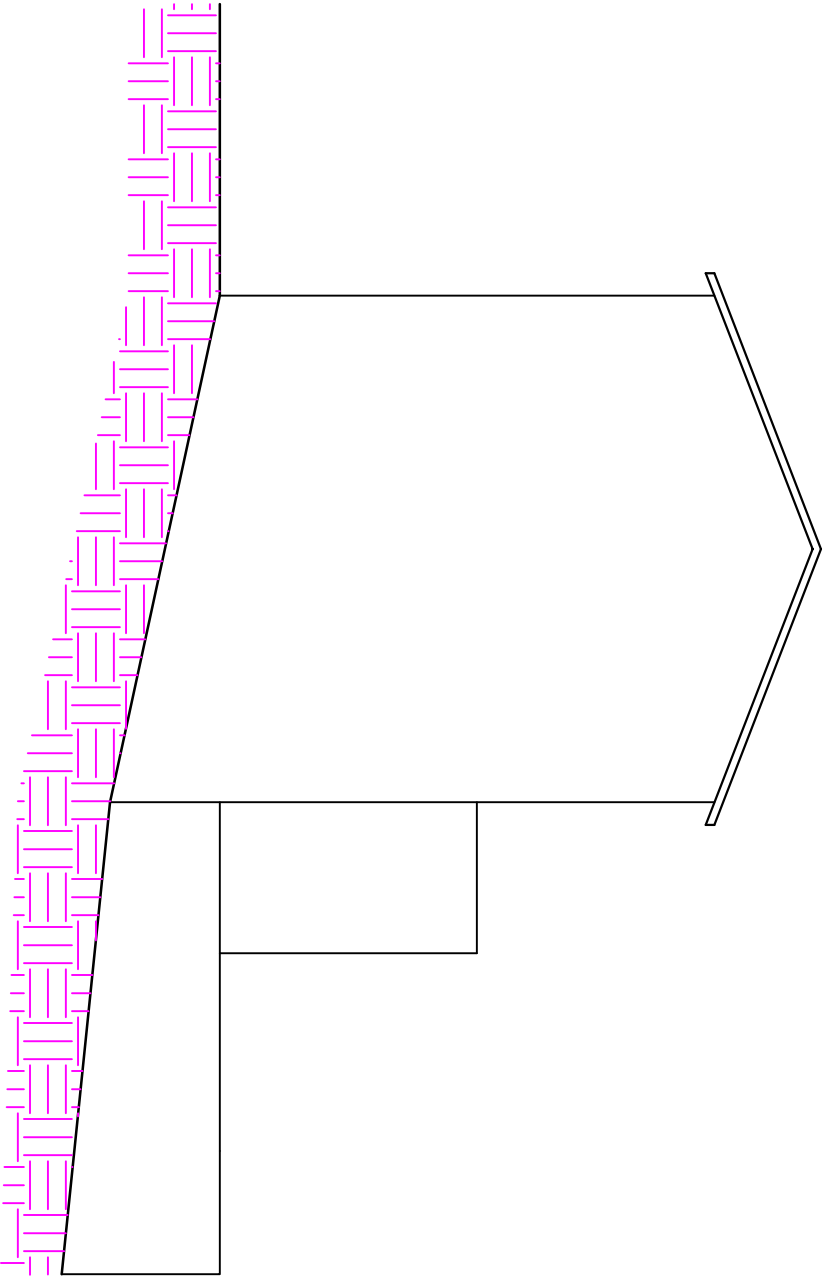


Stato Attuale

Prospetto Posteriore (Nord)

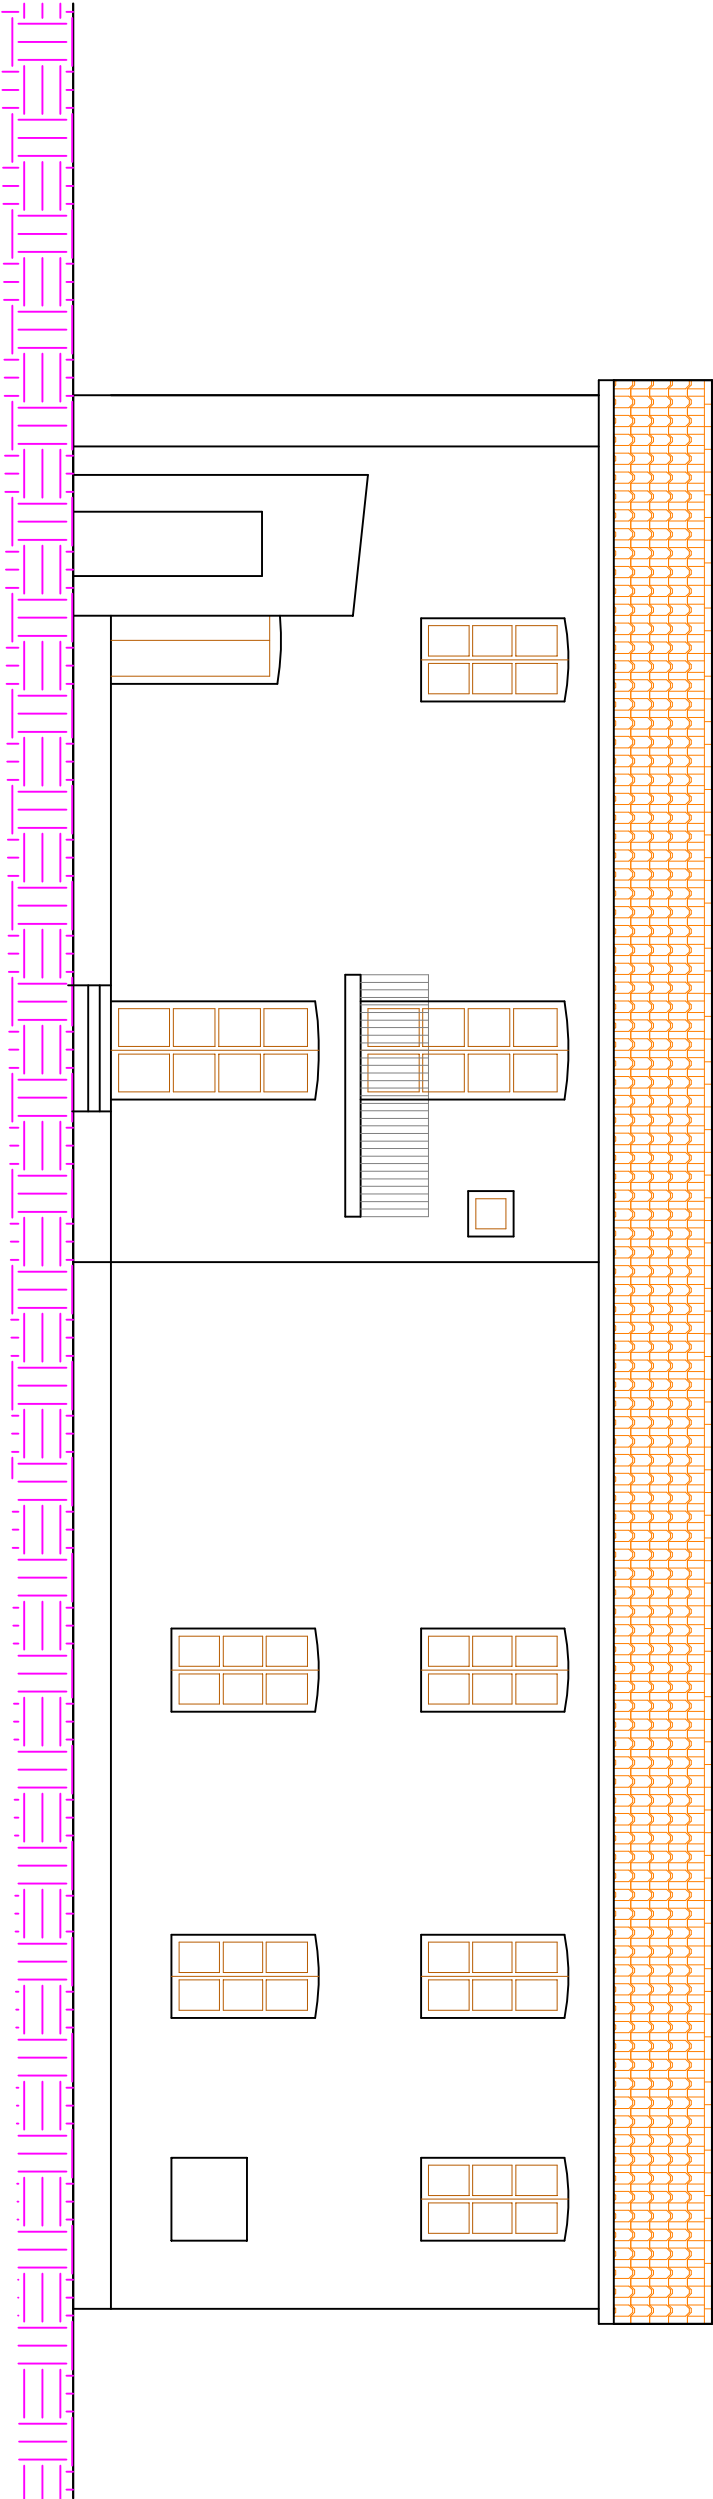


Stato Attuale

sezione trasversale

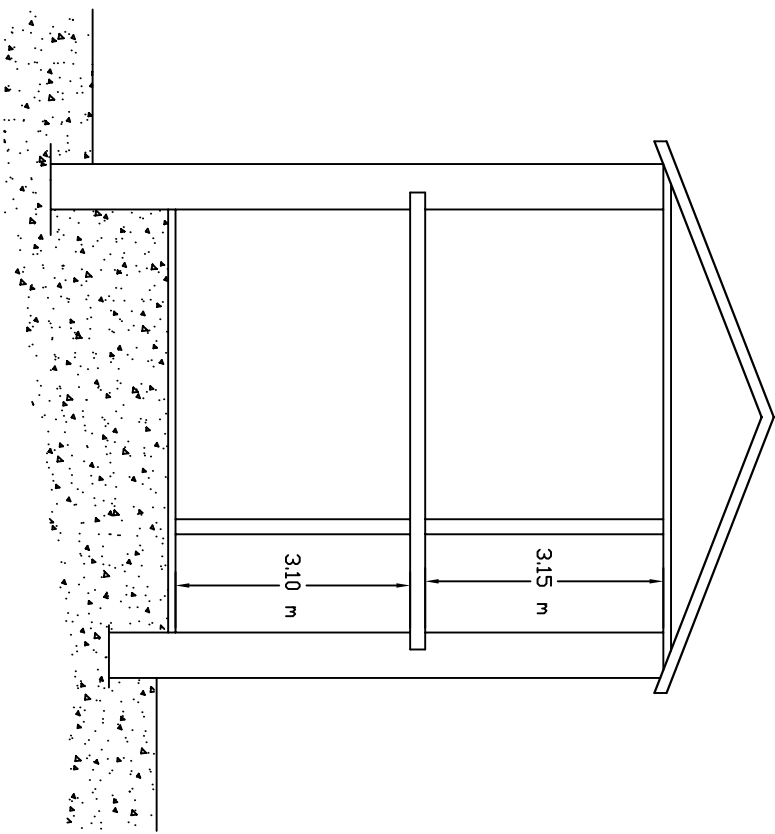


sezione longitudinale

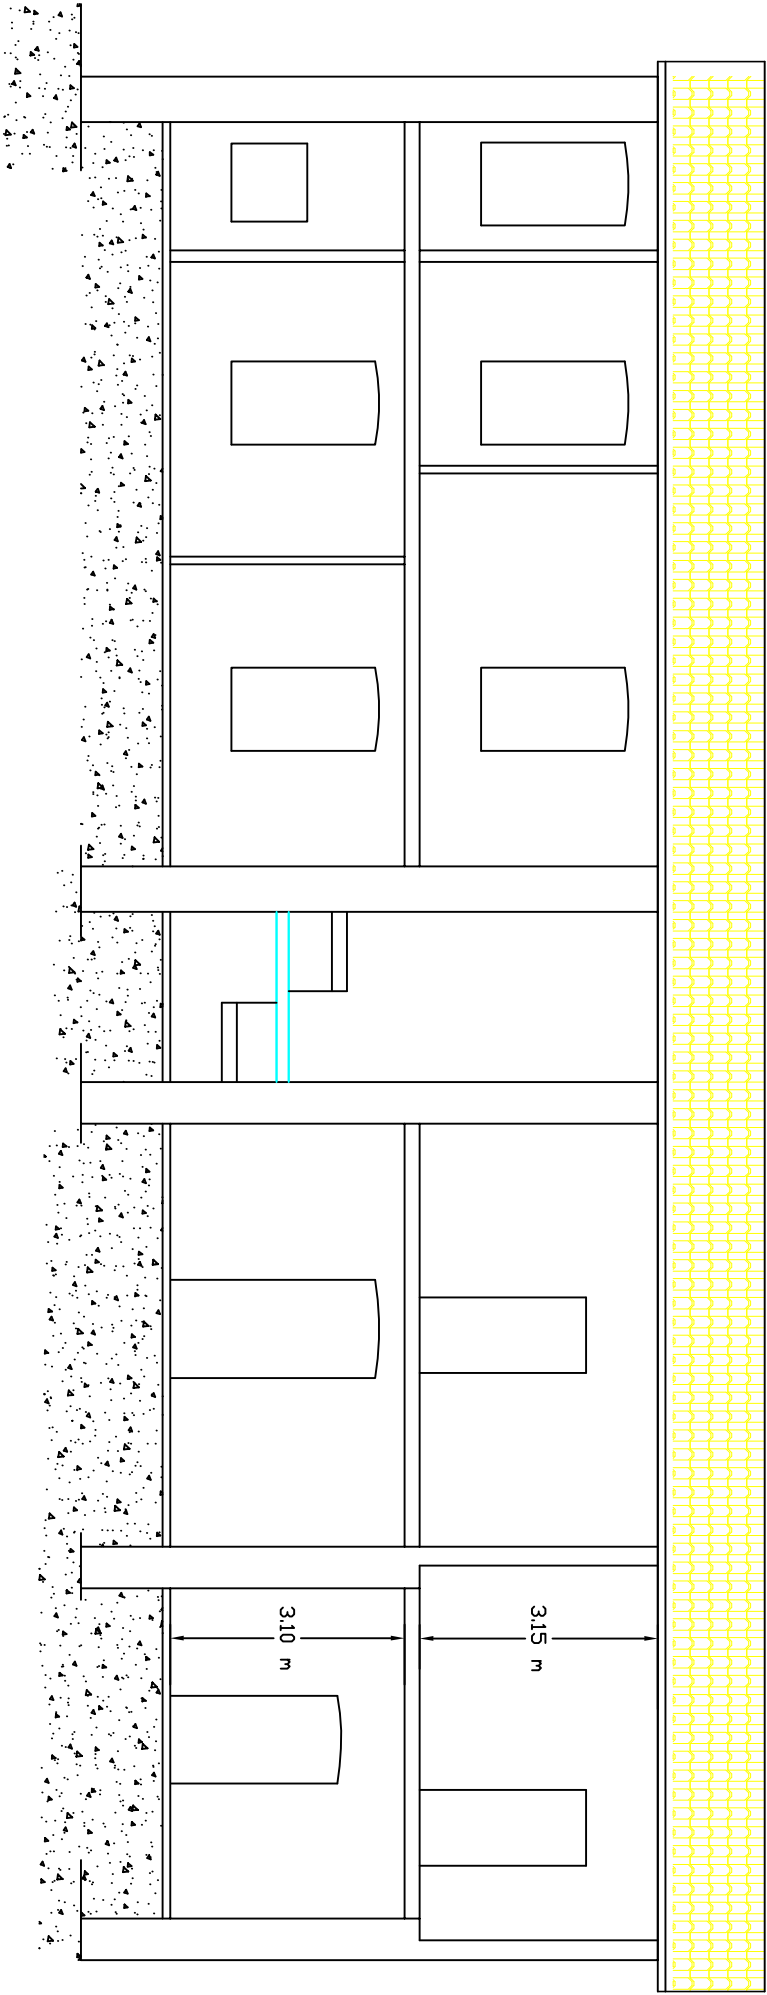


Stato Futuro - scala 1:100

Prospetto Frontale (Sud)

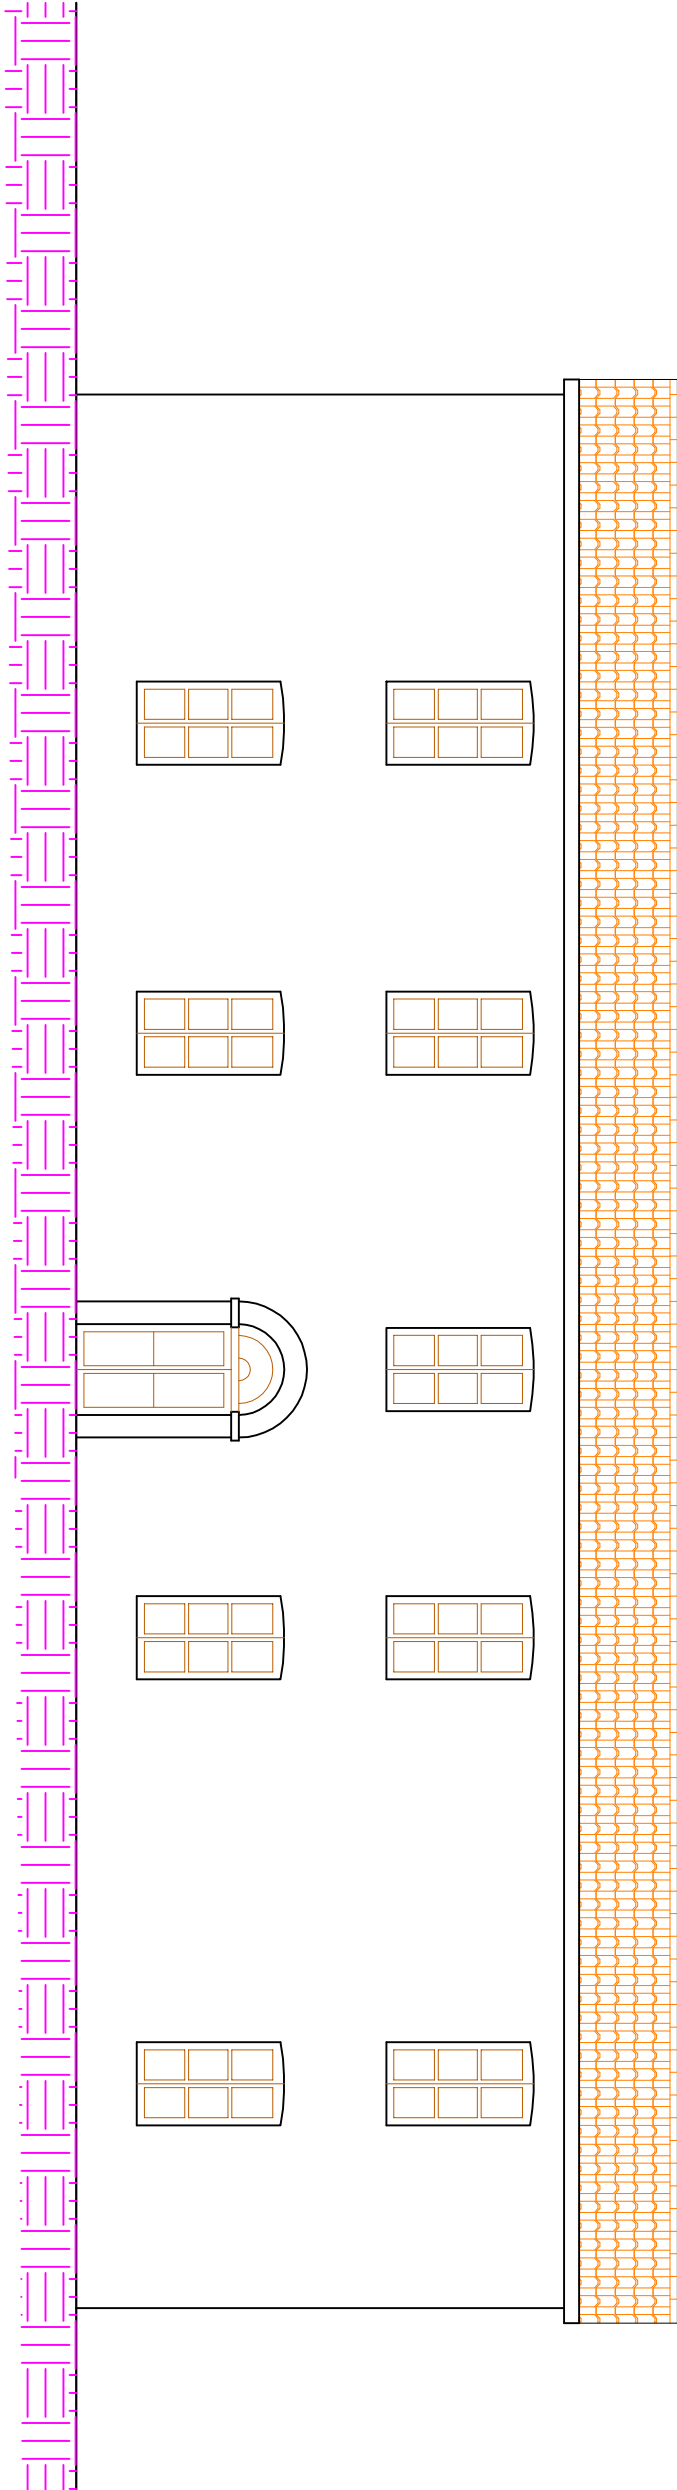


Stato Futuro

Prospetto Posteriore (Nord)

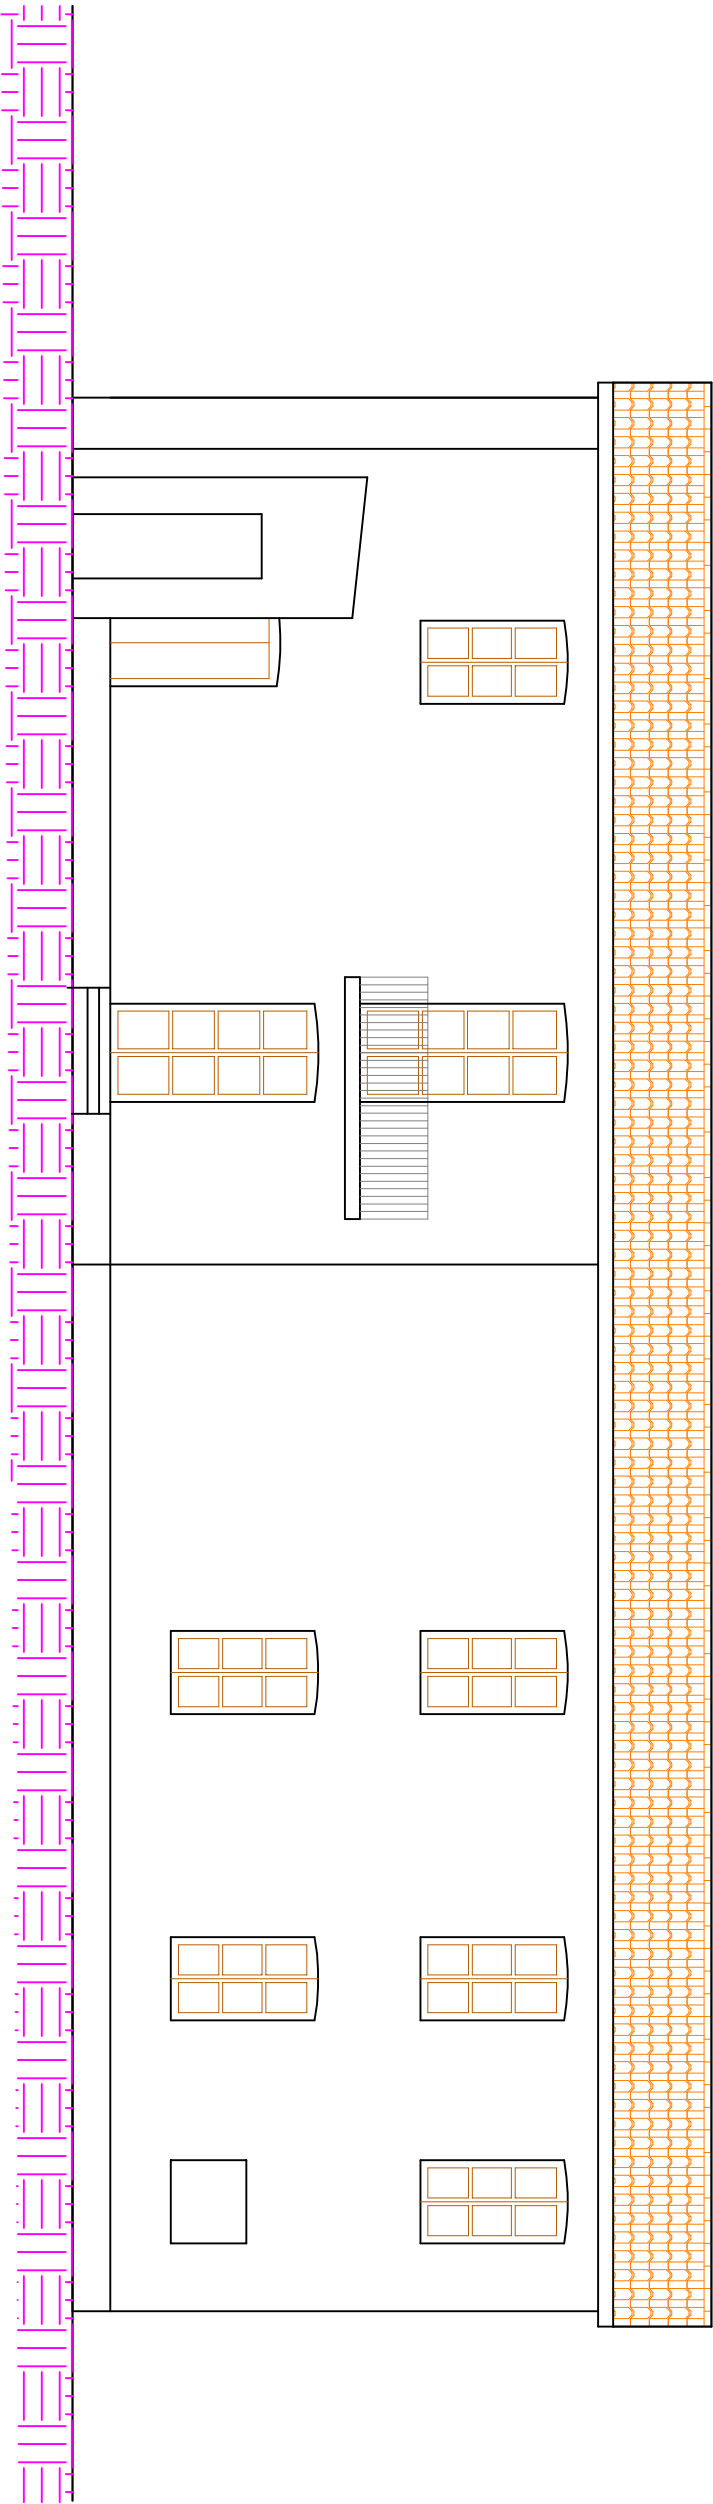


Prospetto Est

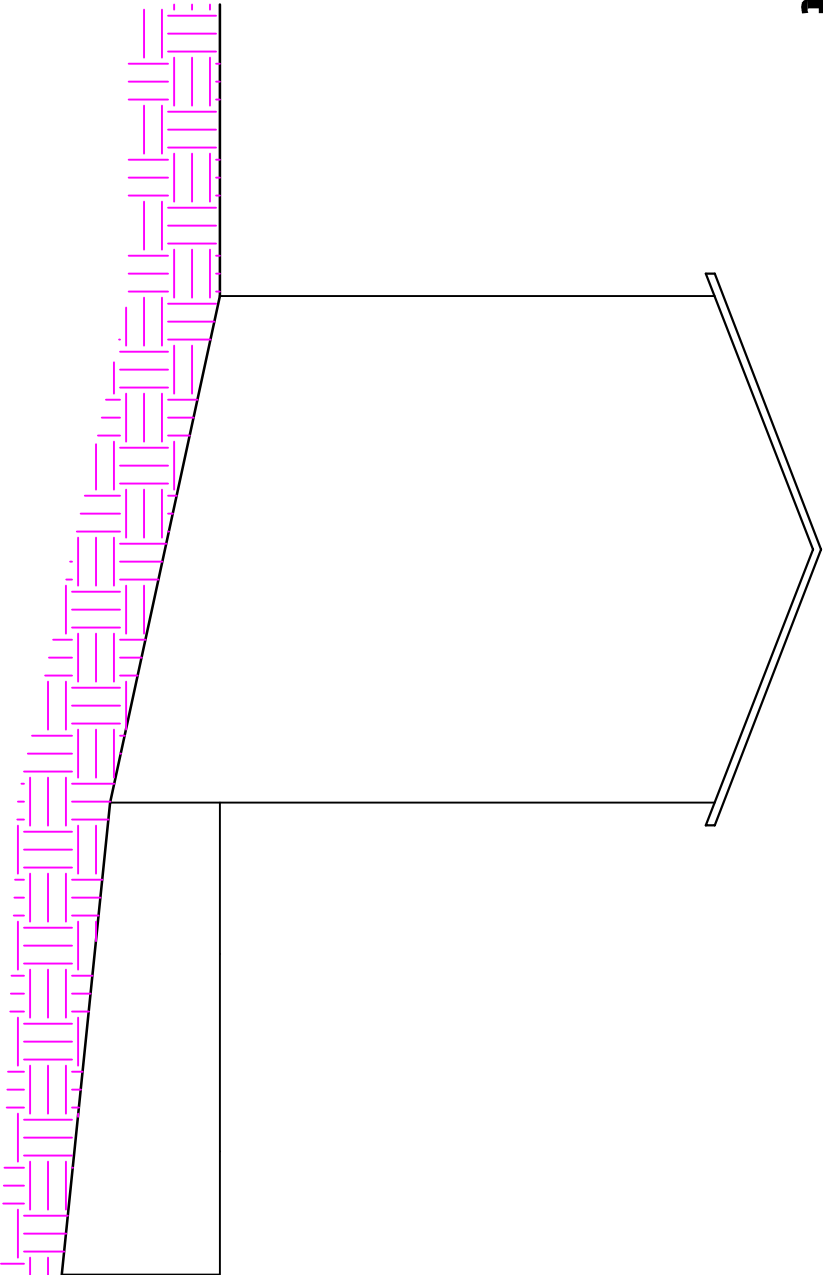

Stato Futuro

sezione trasversale

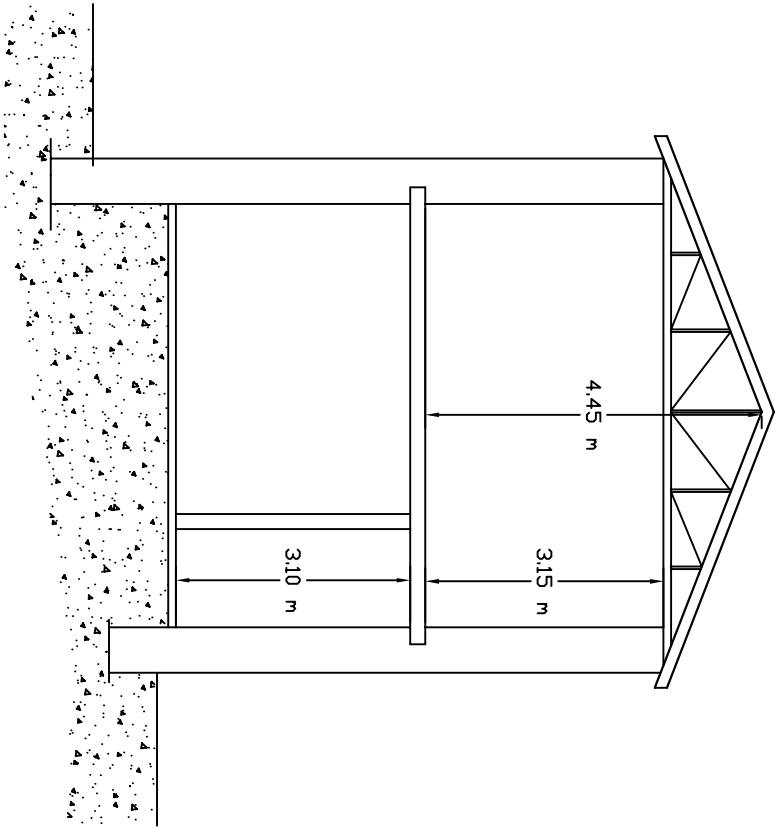

sezione longitudinale

