Legenda:

- geostuoia antierosiva e inerbimento con idrosemina
- pavimentazione in acciottolato mq 153.54
- pavimentazione in cls vibrocompresso mq 133.57
- conglomerato bituminoso mq 470.00
- fosso di guardia
- pozzetti o tombini
- fontanella
- corpo illuminante su palo tipo "Discovery" di Desano
- testapalo tipo "Brallo" di Desano
- quercus ilex
- tilia americana

Cespugli tappezzanti o da fiore:

- cotoneaster o erica
- veronica
- escallonia
- oleandro
- grevillea
- viburno

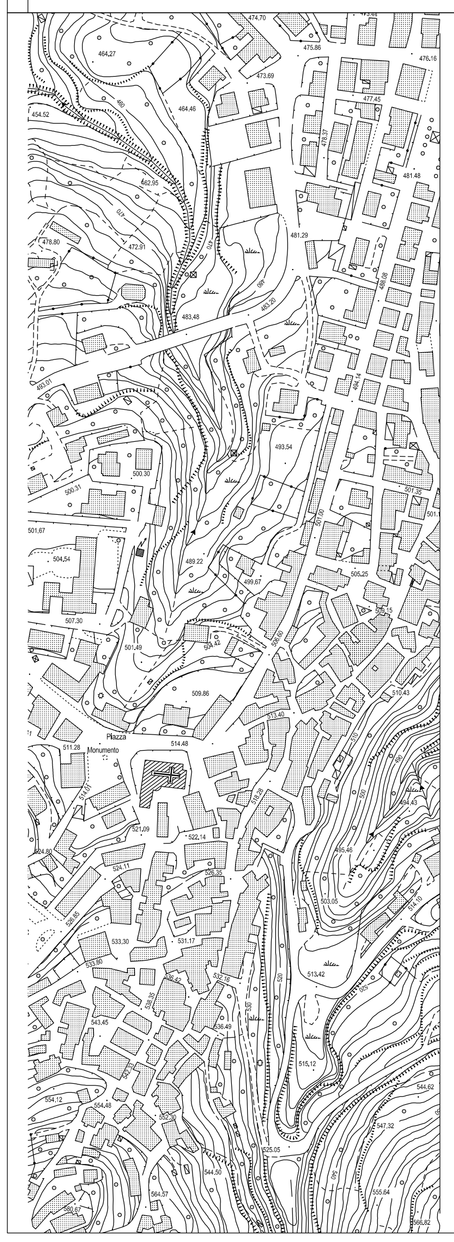

PROGETTO ESECUTIVO

Recupero aree centro storico - capoluogo e frazione Macchia

COMMITTENTE:
Comune di S. Demetrio Corone Provincia di Cosenza

PROGETTISTI:
Arch. Salvatore Francesco Baffa
Arch. Aurelia Alberti

DIRETTORE DEI LAVORI:
Arch. Salvatore Francesco Baffa
Arch. Aurelia Alberti

DATA: 20.08.2009 TAV. 2b

ELABORATI GRAFICI:
○ *Progetto - Area "Lumarino":*
Planimetria generale di progetto
Profili terreno stato di fatto - progetto
scala 1:200

Arch. Salvatore Francesco Baffa
Vico VI dx D.Alighieri n. 6 - 87069 - S.Demetrio C.(CS)
Mob 338 9283102 - e-mail: sfbaffa@virgilio.it

Arch. Aurelia Alberti
Via E. Berlinguer n. 14 - 94018 - Troina (EN)
Tel/Fax 0935/650212 - e-mail: aureliaalberti@tiscali.it

Progetto - Area "Lumarino"
scala 1: 200

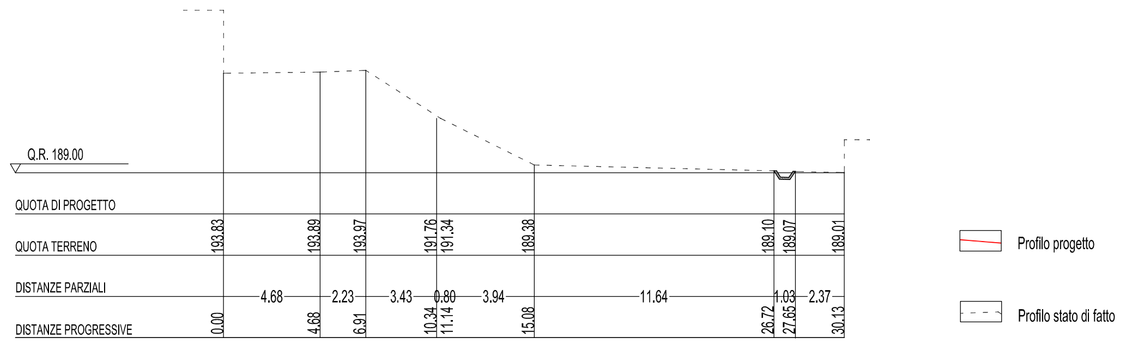

SEZIONE B-B'

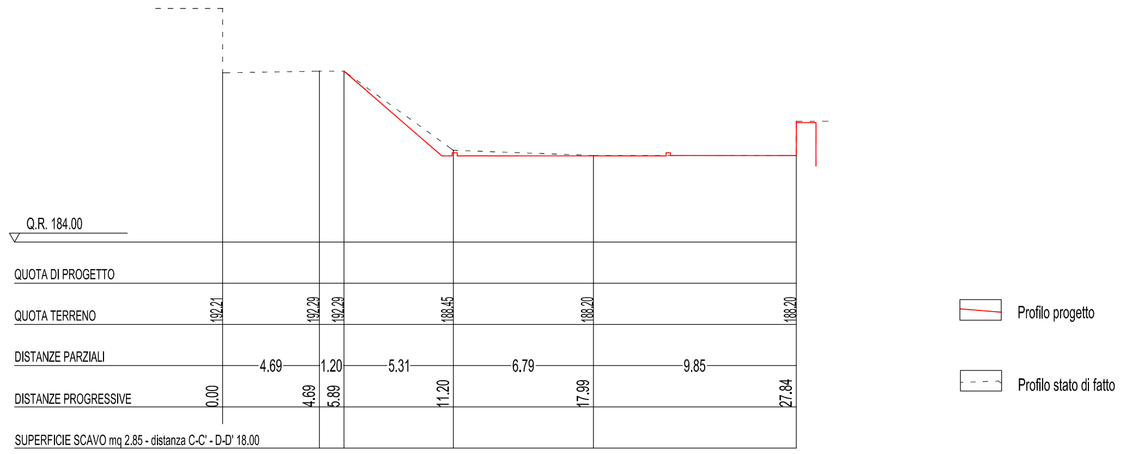

SEZIONE C-C'

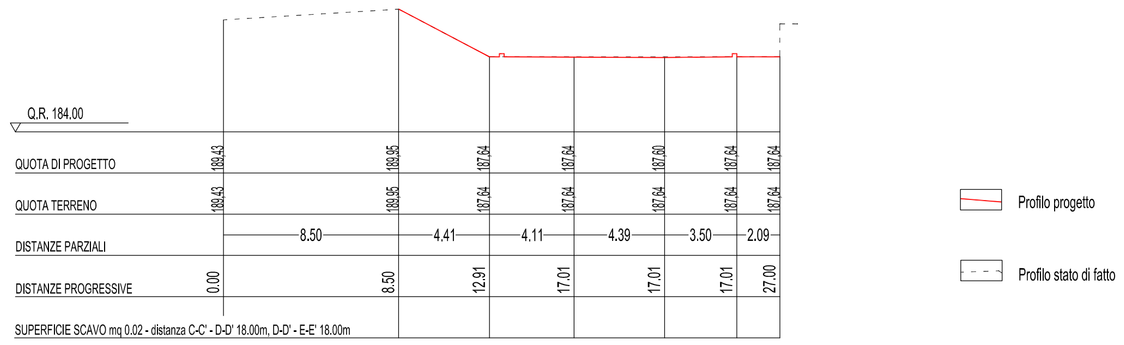

SEZIONE D-D'

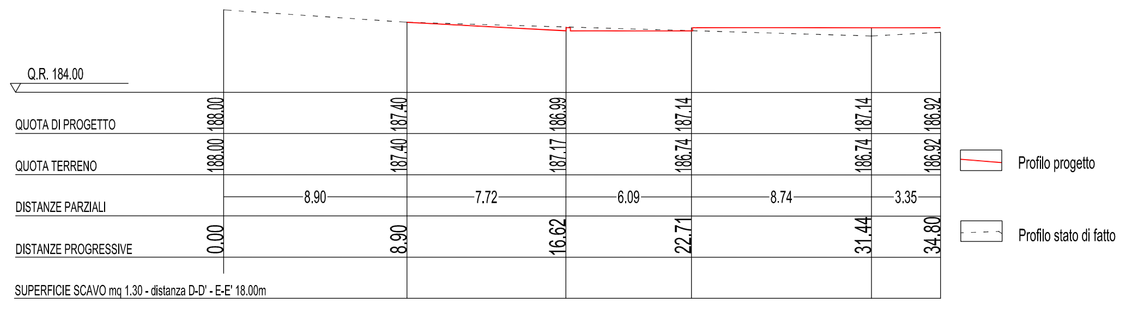

SEZIONE E-E'

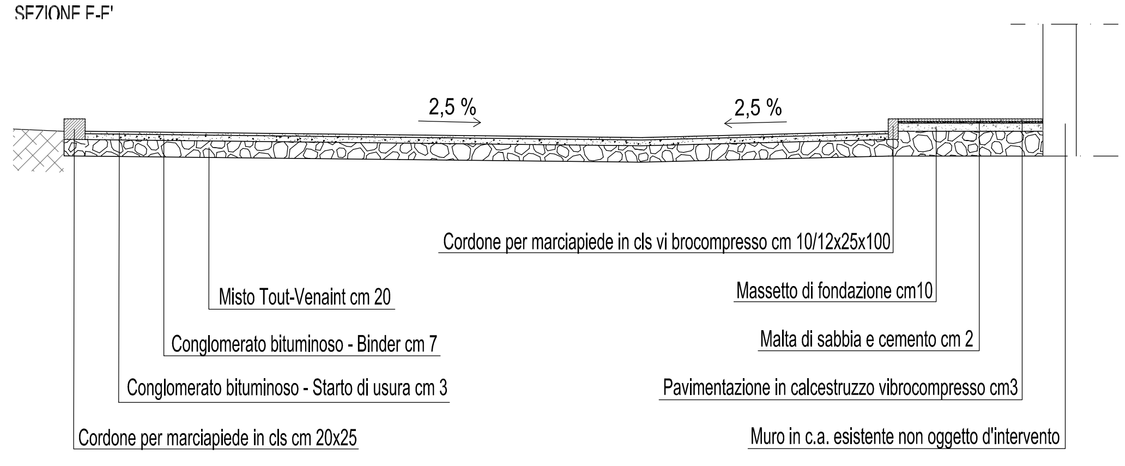

Progetto - Sezione tipo
scala 1: 50