

COMUNE DI
SAN DEMETRIO CORONE
(Prov. di Cosenza)

RIQUALIFICAZIONE URBANISTICA
DI
PIAZZA DEL POPOLO
(ex Vico V. dx Caminona)

ELABORATO N°3
PROGETTO
Sistemazione Generale
Scala 1:200

DATA
AGGIORNAMENTO


STUDIO ARCHITETTURA
Arch. Demetrio Loricchio
Vico IV Marzile, 9 - 87069 San Demetrio Corone (CS)
P.IVA: 02798180788- C.F.:LRCDTR66R02H818K
Cell. 328.6777793 - e-mail: demetrioloricchio@virgilio.it

Progettista e Direttore dei Lavori: Arch. Demetrio Loricchio
Coordinatore Sicurezza in fase di progettazione: Arch. D. Loricchio
Coordinatore Sicurezza in fase di realizzazione: Arch. D. Loricchio
Responsabile dei lavori: R.U.P. (art. 89 - comma 1, lettera c, D.Lgs. n. 81/2008)
R.U.P.: Geom. Salvatore Bellucci

Livello della Progettazione: Esecutiva (art. 93, D.Lgs n. 163/2006)

Amministrazione aggiudicatrice:
Amministrazione Comunale di San Demetrio Corone (CS)

APPROVAZIONI
Il progettista e direttore dei lavori
Arch. Demetrio Loricchio

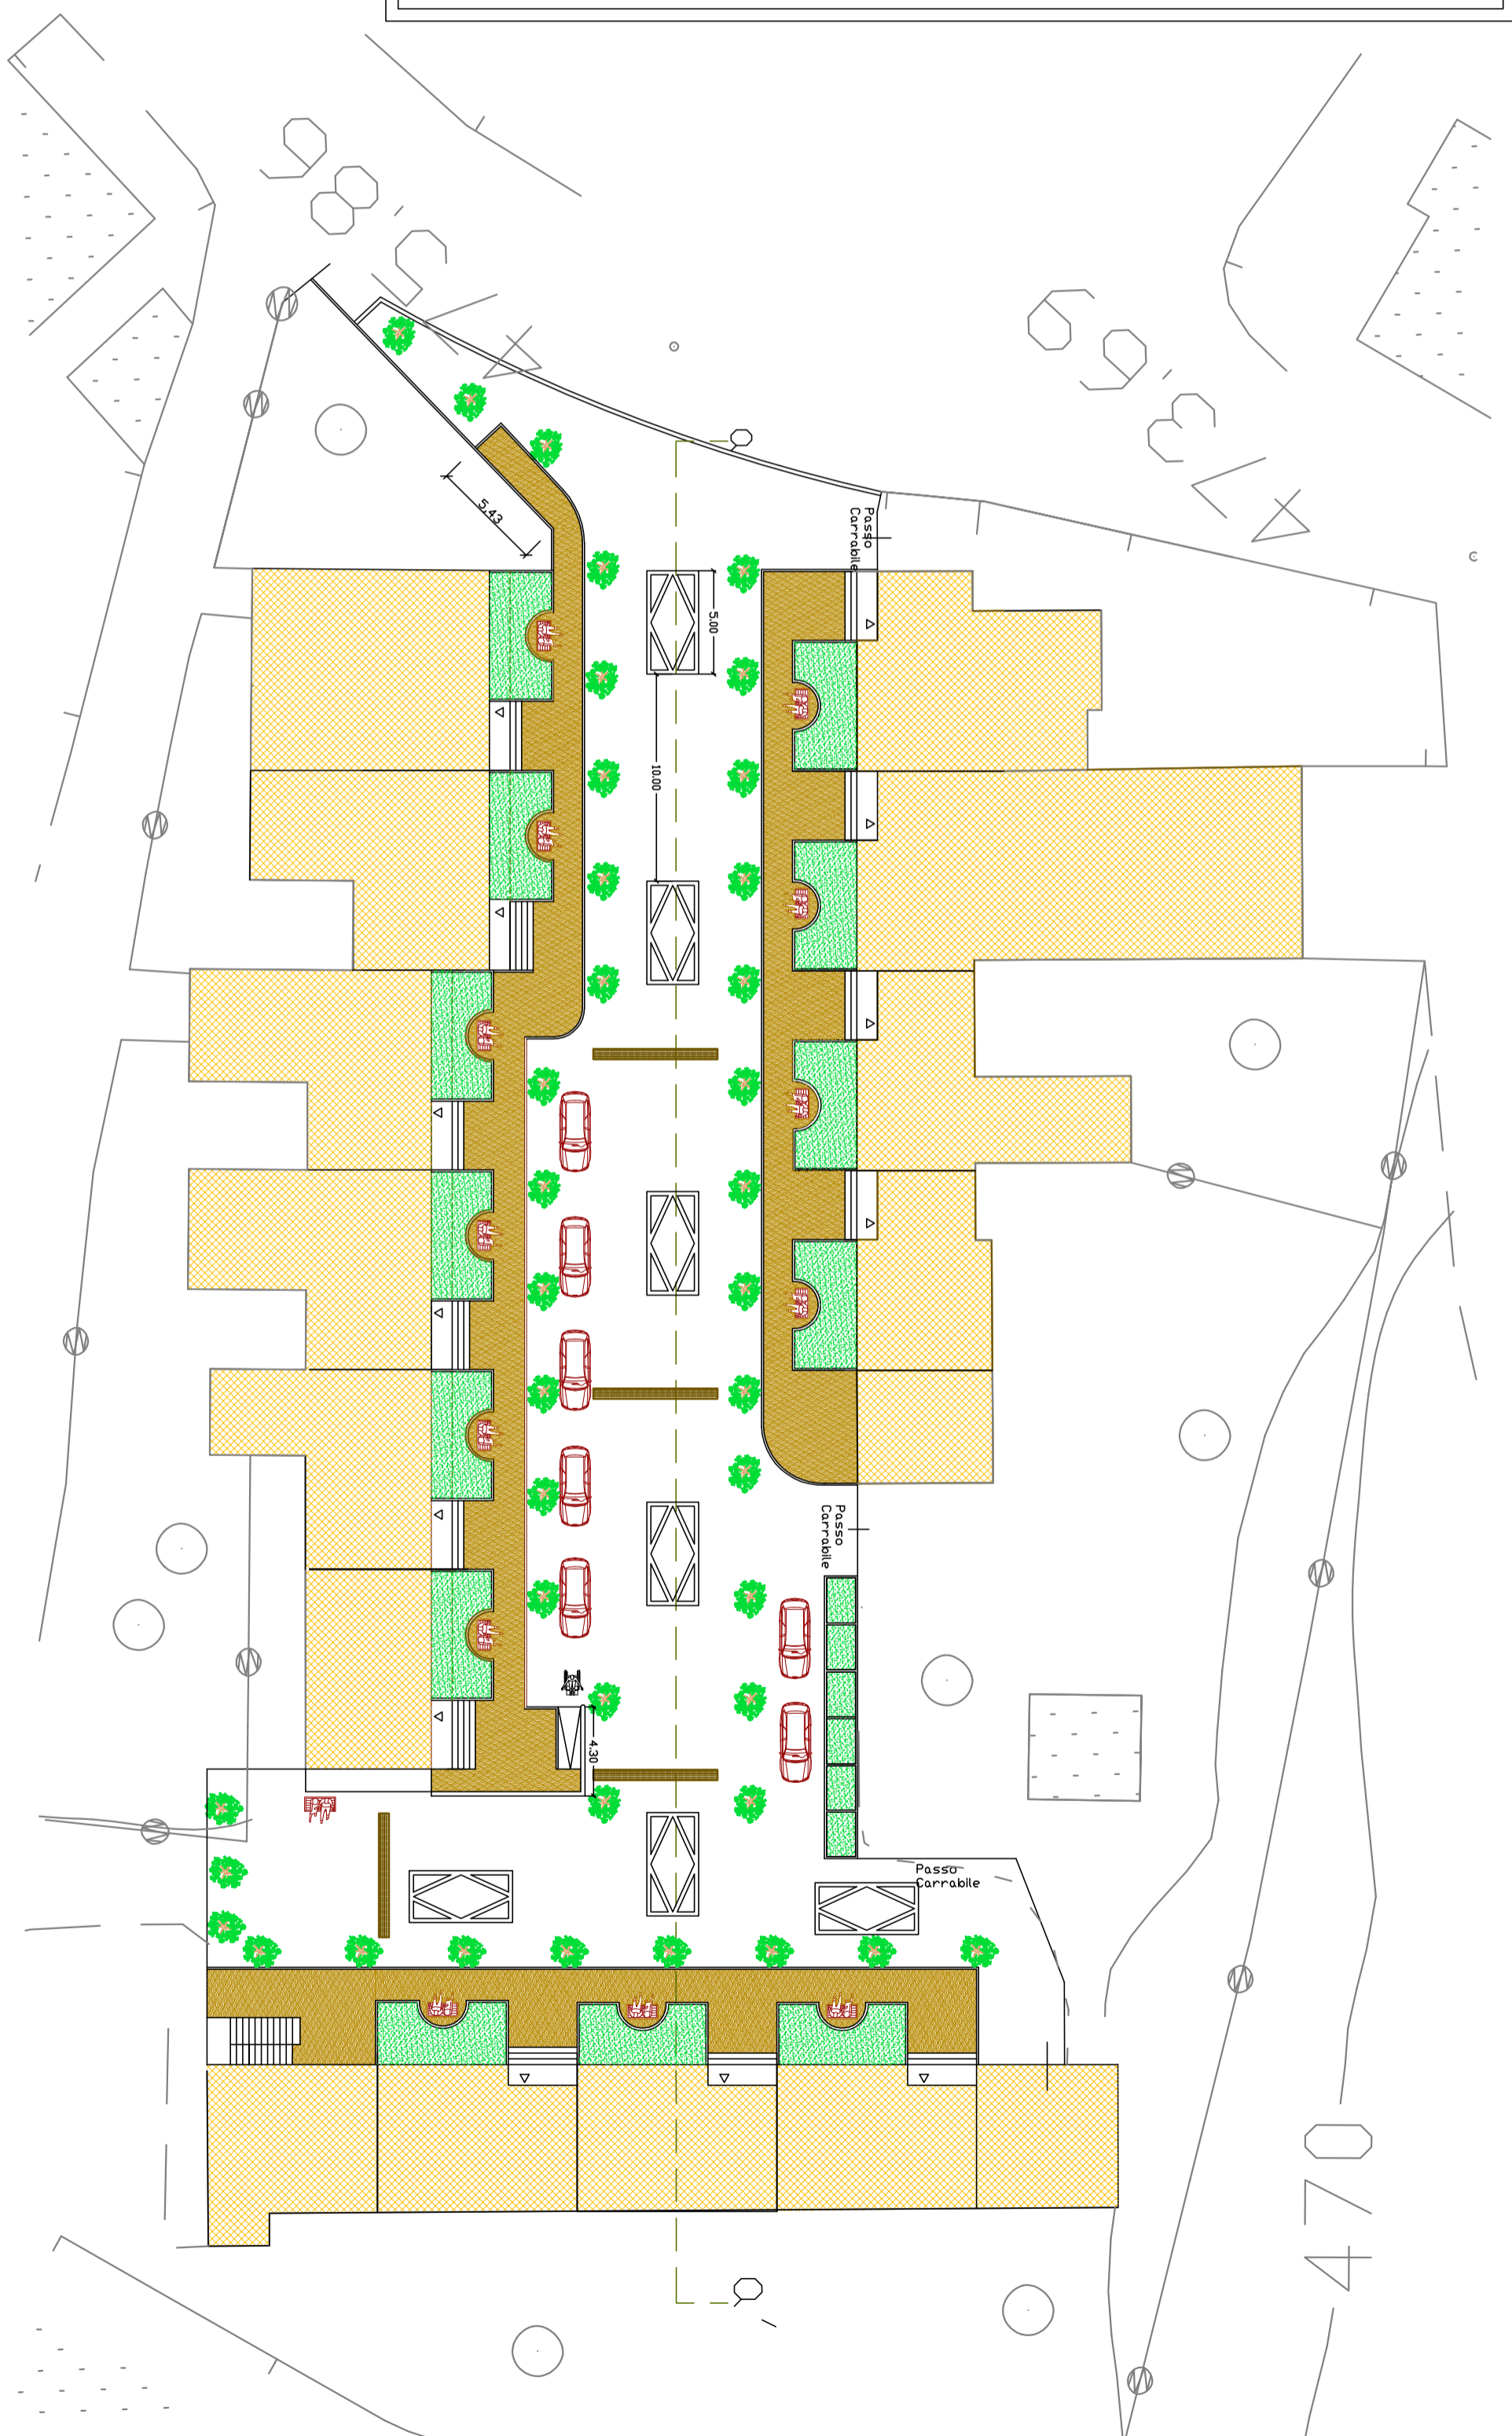

LEGENDA SIMBOLI

