


**COMUNE DI SAN DEMETRIO CORONE**  
**Provincia di Cosenza**

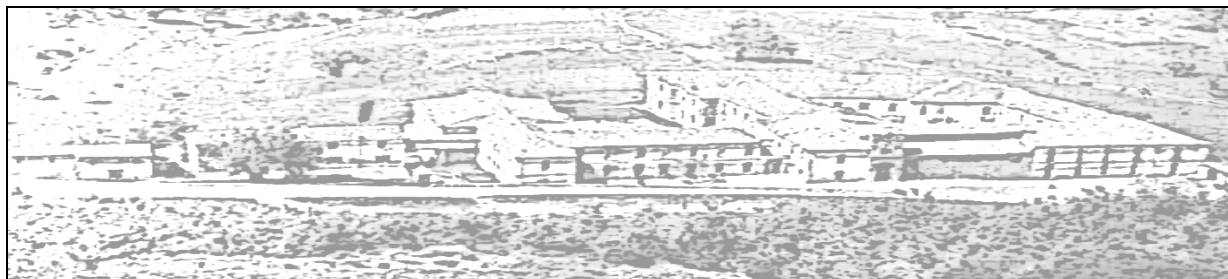

**Istituzione del museo di Arte  
Contemporanea e certificazione di  
qualità del borgo:  
la bandiera arancione**

**PROGETTO ESECUTIVO**

**ELABORATO N. 4.3**

**Fabbricato ex casa custode:**


**DISEGNI ESECUTIVI DEGLI IMPALCATI**

**I Progettisti  
Arch. Antonio Gabriele**

**Ing. Demetrio Di Martino**

# STATO DI PROGETTO

## Pianta Fondazioni - scala 1:100

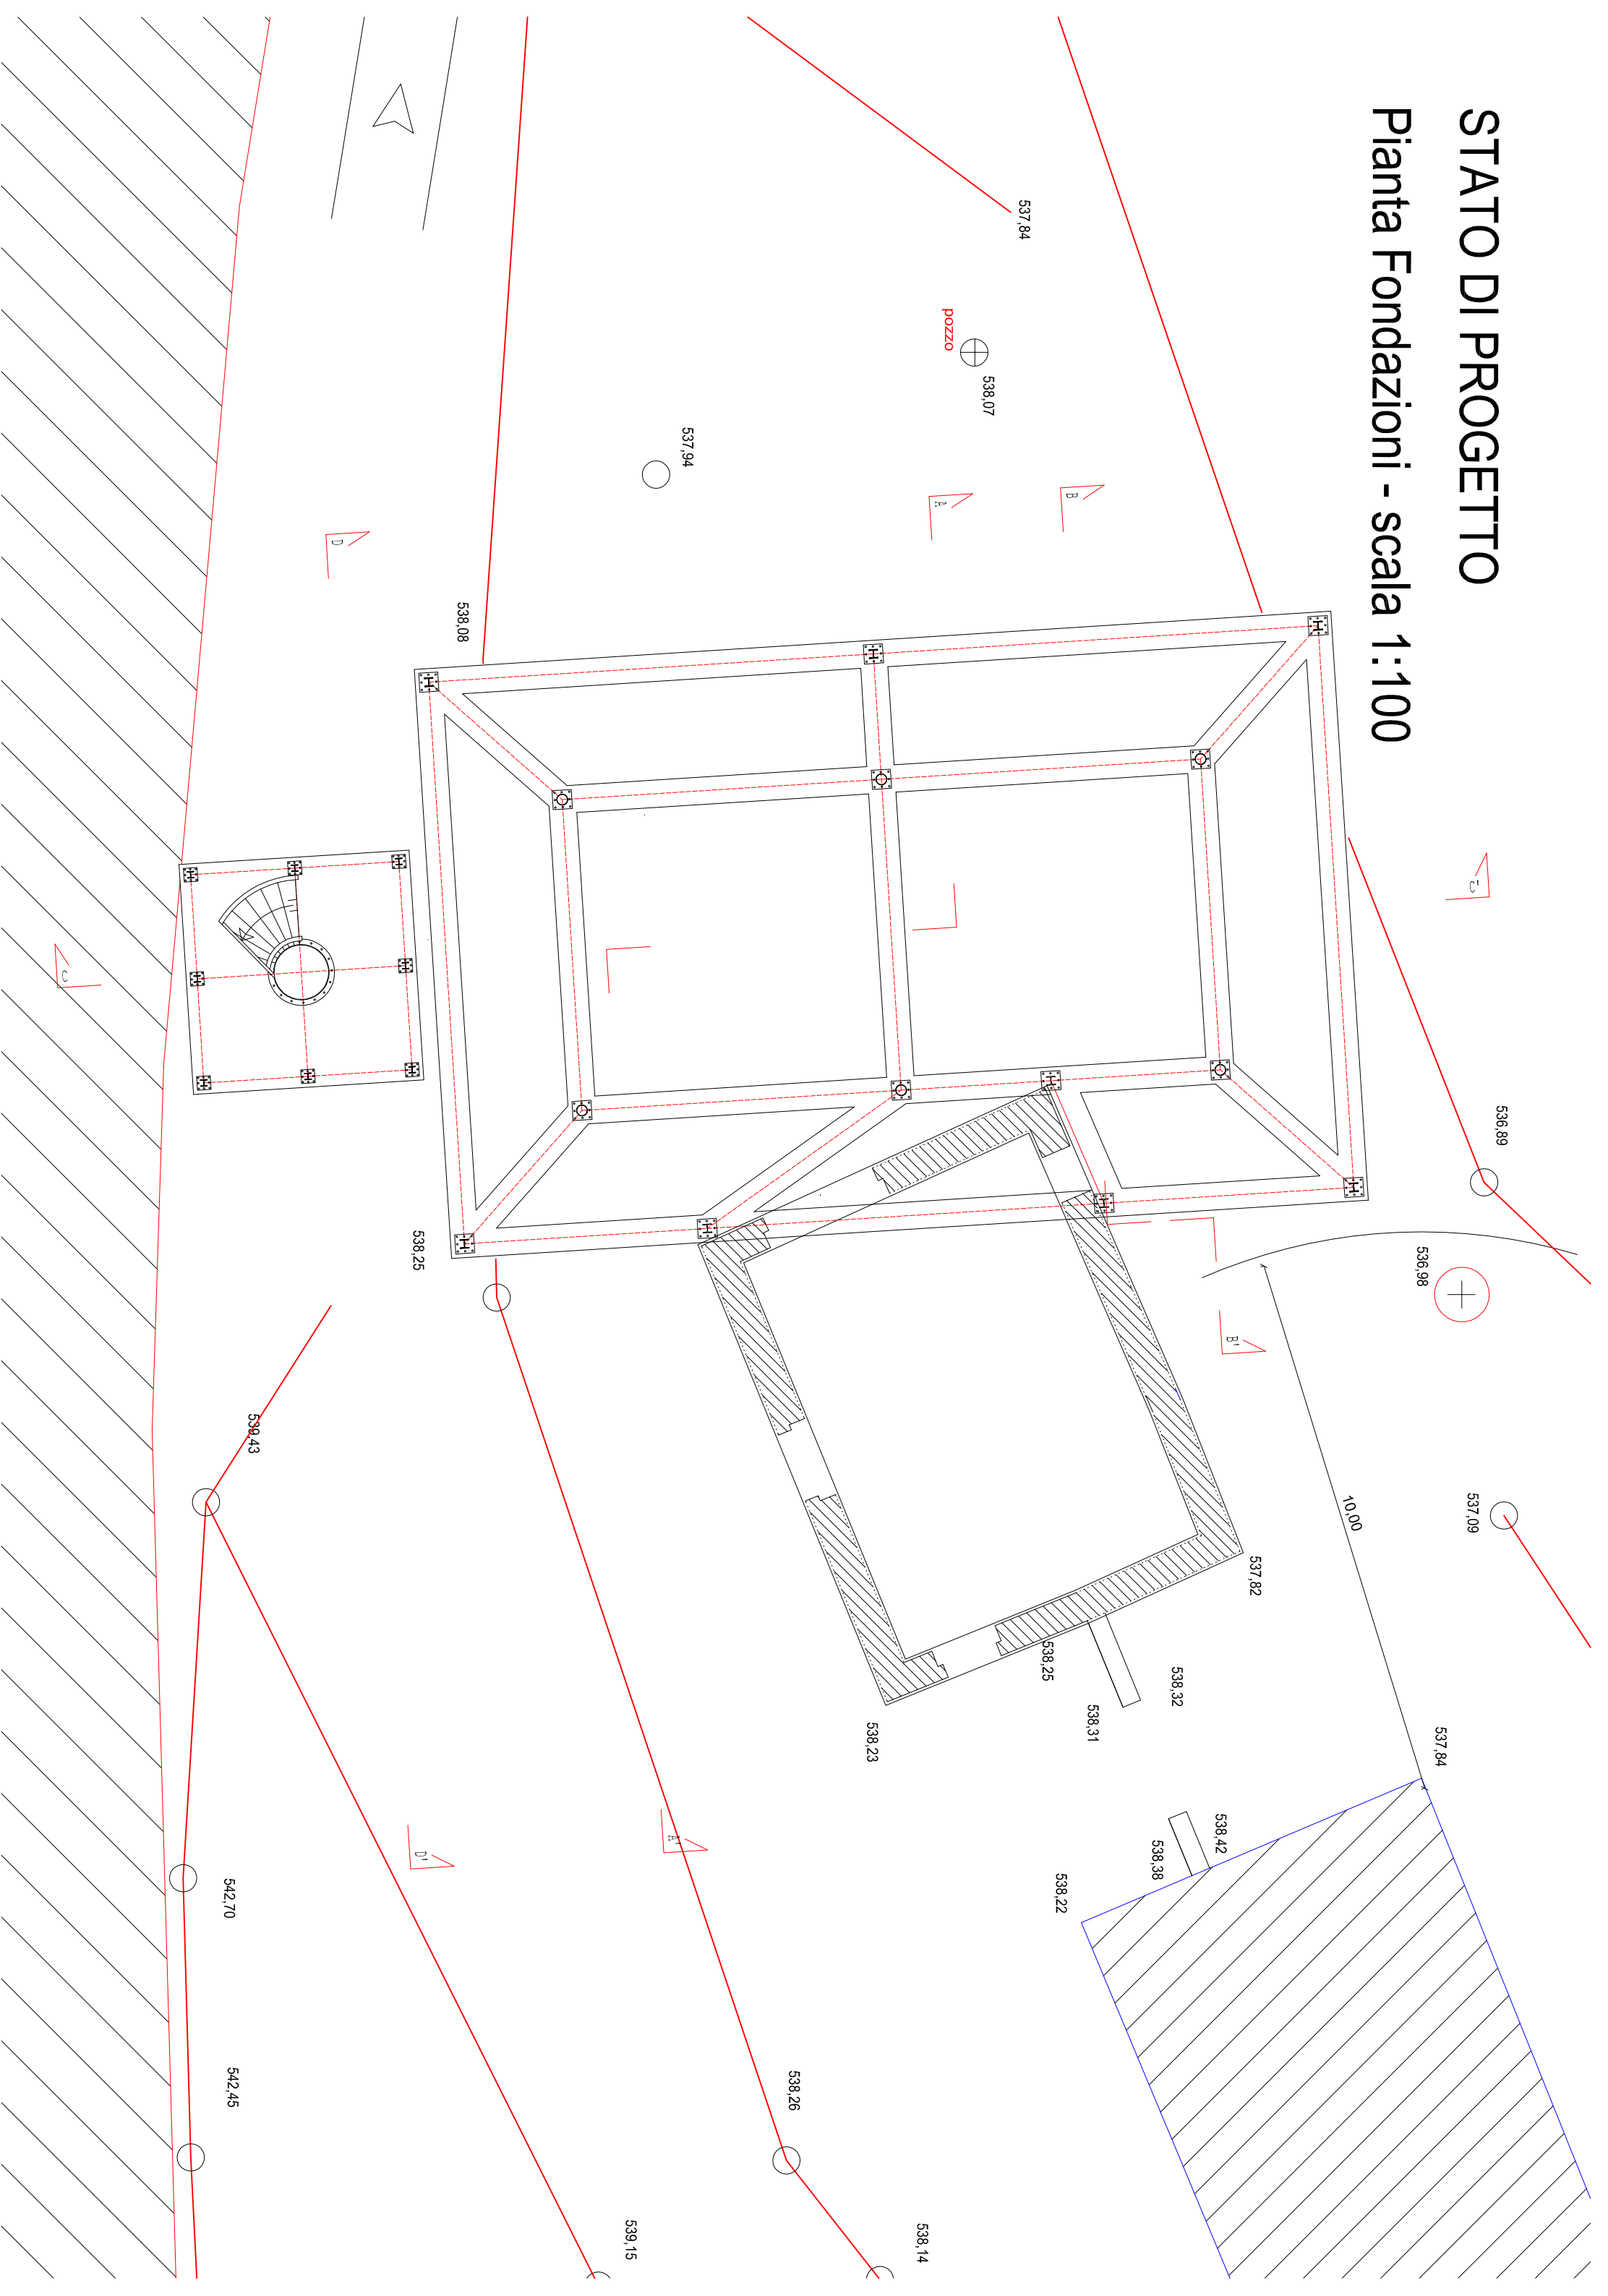

# STATO DI PROGETTO

## Pianta Primo Impalcati - scala 1:100

