COMUNE DI
SAN DEMETRIO CORONE
(Prov. di Cosenza)

RIQUALIFICAZIONE URBANISTICA
DI
PIAZZA DEL POPOLO
(ex Vico V dx Caminona)

ELABORATO N°3 b
PROGETTO
Dimensioni degli spazi

DATA

AGGIORNAMENTO

STUDIO ARCHITETTURA
Arch. Demetrio Loricchio
Vico IV Marzile,9 - 87069 San Demetrio Corone (CS)
P.IVA: 02798180788- C.F.:LRCCTR66R02H818K
Cell. 328.6777793 - e-mail:demetrioloricchio@virgilio.it

Progettista e Direttore dei Lavori: Arch. Demetrio Loricchio
Coordinatore Sicurezza in fase di progettazione: Arch. D. Loricchio
Coordinatore Sicurezza in fase di realizzazione: Arch. D. Loricchio
Responsabile dei lavori: R.U.P. (art.89 -comma 1,lettera c,D.Lgs. n. 81/2008)
R.U.P.: Geom. Salvatore Bellucci

Livello della Progettazione: Esecutiva (art. 93, D.Lgs n.163/2006)

Amministrazione aggiudicatrice:
Amministrazione Comunale di San Demetrio Corone (CS)

APPROVAZIONI

Il progettista e direttore dei lavori
Arch. Demetrio Loricchio

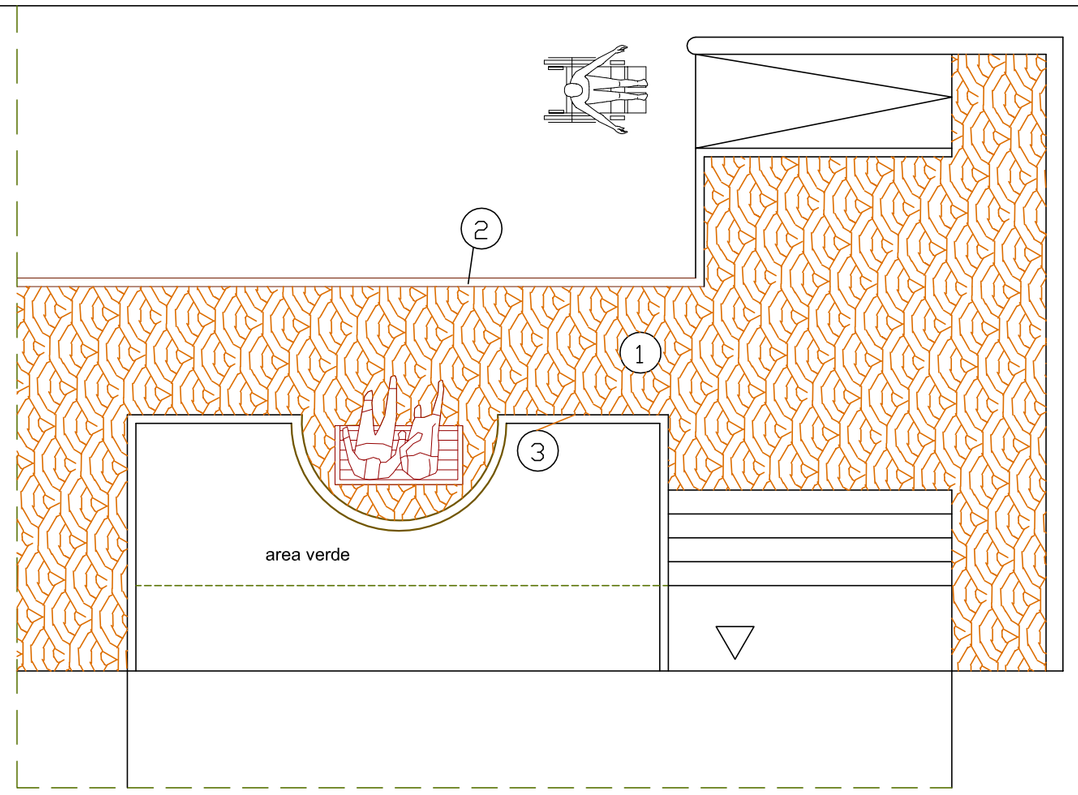

PARTICOLARE PAVIMENTAZIONE
MARCIAPIEDE ED AREE D'INGRESSO
scala1:50

1)Pavimentazione marciapiede in cubetti di pietra (granito), bocciardata,messa in opera ad archi contrastanti.

2) Cordoletto marciapiede in pietra locale, dimensioni :larghezza 20 cm, spessore 9 cm, lunghezza a correre.
3) Muretto in mattoni pieni faccia a vista - h:45 cm

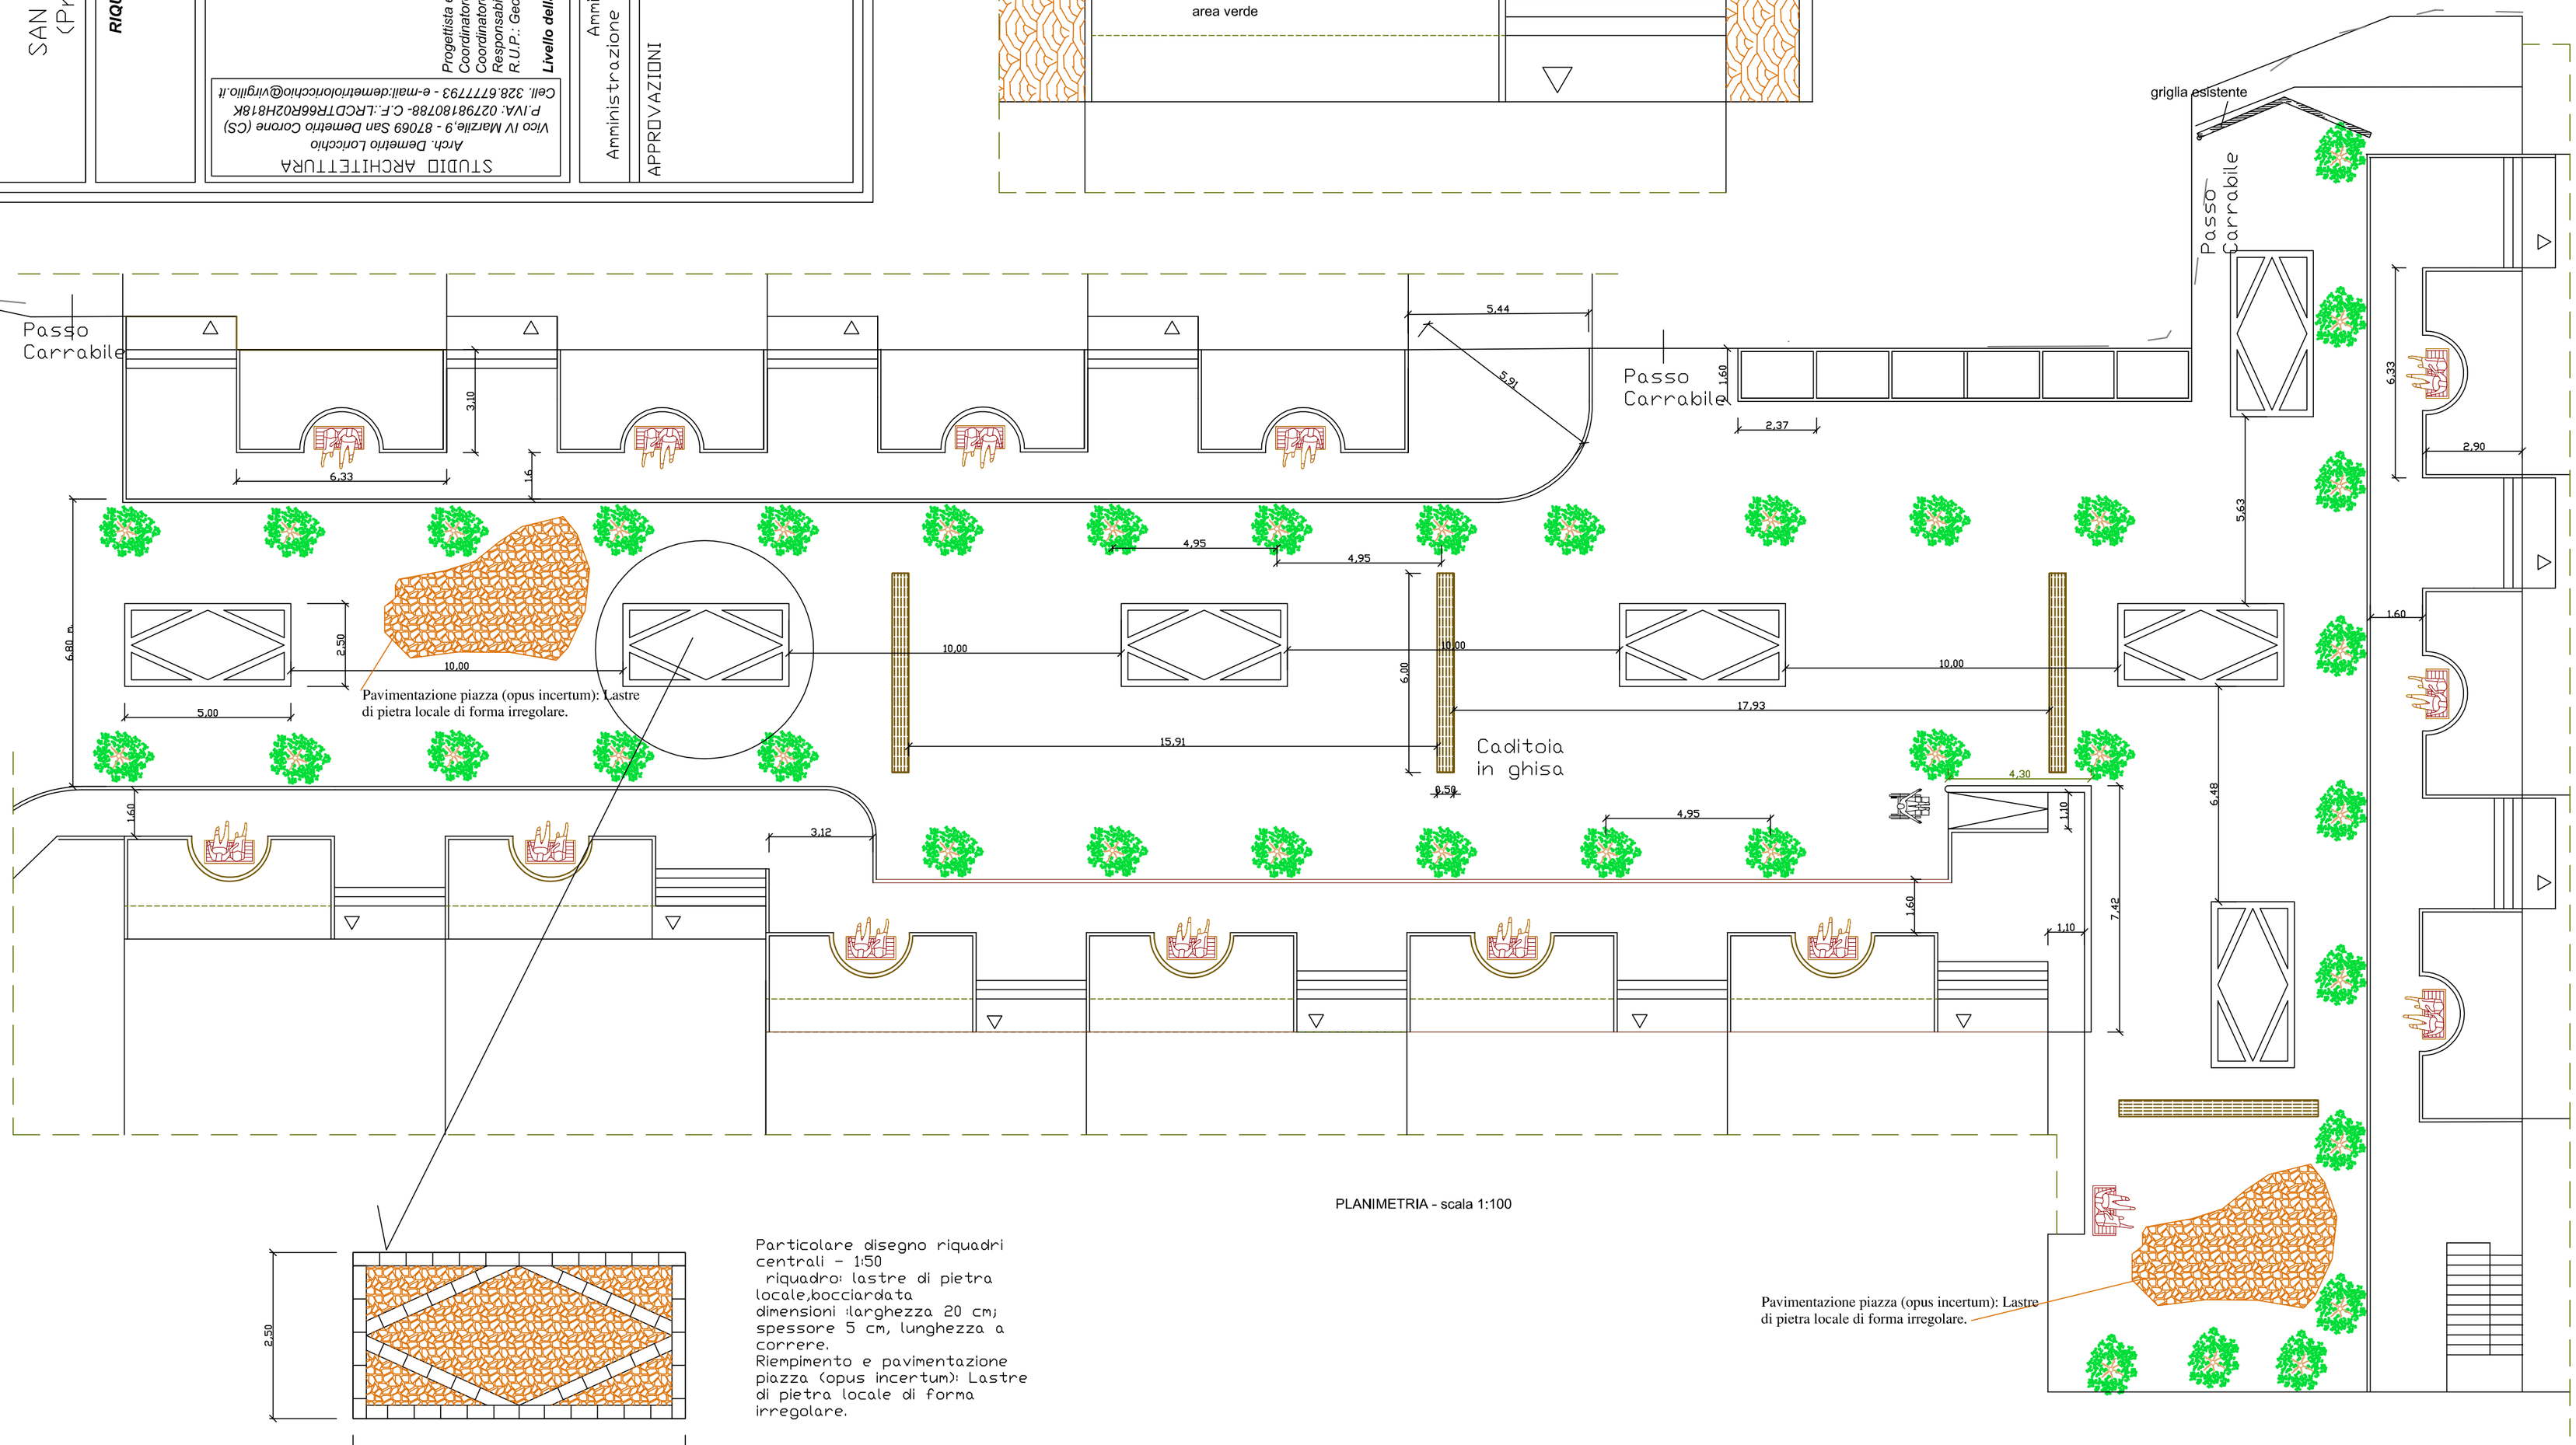

PLANIMETRIA - scala 1:100

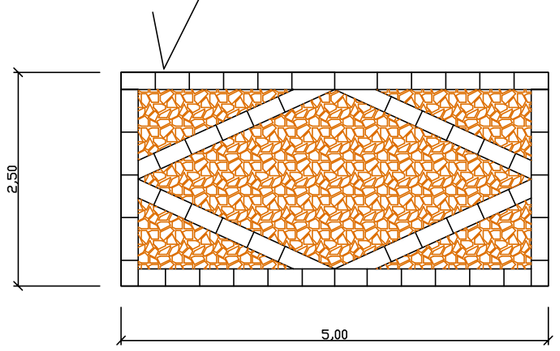

Particolare disegno riquadri centrali - 1:50
riquadro: lastre di pietra locale,bocciardata dimensioni :larghezza 20 cm; spessore 5 cm, lunghezza a correre.
Riempimento e pavimentazione piazza (opus incertum): Lastre di pietra locale di forma irregolare.